

ΕΦΗΜΕΡΙΔΑ ΤΗΣ ΚΥΒΕΡΝΗΣΕΩΣ

ΤΗΣ ΕΛΛΗΝΙΚΗΣ ΔΗΜΟΚΡΑΤΙΑΣ

24 Οκτωβρίου 2018 | ΤΕΥΧΟΣ ΤΕΤΑΡΤΟ | Αρ. Φύλλου **451**

ΑΠΟΦΑΣΕΙΣ

Αριθμ. ΔΑΕΕ/οικ.2422/Φ.Ε.(ΜΑΟ 09)

**Α) Επικύρωση καθορισμού των οριογραμμών:
1. ρέματος Αγίου Γεωργίου και
2. ρέματος Μαλέξη Ανατολικής Αττικής
Β) Ακύρωση των Αποφάσεων τ. ΥΠΕΧΩΔΕ:
1. με αριθμ. Δ10/20902/06/29-02-2008 (ΦΕΚ 127/τ.Δ'/27-03-2008), περί «Επικύρωσης καθορισμού οριογραμμών ρέματος Αγ. Γεωργίου Μεσογαίας Αττικής» και
2. με αριθμ. Δ10/20420οικ/29-02-2008 (ΦΕΚ 130/τ.Δ'/27-03-2008), περί «Επικύρωσης καθορισμού οριογραμμών ρέματος Μαλέξη Μεσογαίας Αττικής»**

Ο ΥΠΟΥΡΓΟΣ ΥΠΟΔΟΜΩΝ ΚΑΙ ΜΕΤΑΦΟΡΩΝ

Σύμφωνα με τις διατάξεις:

1. Του ν. 4412/2016 (ΦΕΚ 147/τ.Α'/08-08-2016) «Δημόσιες Συμβάσεις Έργων, Προμηθειών και Υπηρεσιών (προσαρμογή στις Οδηγίες 2014/24/ΕΕ και 2014/25/ΕΕ), όπως ισχύει.

2. Του ν. 3316/2005 «Ανάθεση και εκτέλεση δημοσίων συμβάσεων εκπόνησης μελετών και παροχής συναφών υπηρεσιών και άλλες διατάξεις» (ΦΕΚ 42/τ.Α'/22-2-2005), όπως ισχύει μετά τη θέση σε ισχύ του ν. 4412/2016.

3. Του ν. 3861/2010 «Ενίσχυση της διαφάνειας με την υποχρεωτική ανάρτηση νόμων και πράξεων των κυβερνητικών, διοικητικών και αυτοδιοικητικών οργάνων στο Διαδίκτυο «Πρόγραμμα Διαύγεια» και άλλες διατάξεις (ΦΕΚ 112/τ.Α'/13-7-2010).

4. Του ν. 4014/2011 «Περιβαλλοντική αδειοδότηση έργων και δραστηριοτήτων, ρύθμιση αυθαιρέτων σε συνάρτηση με δημιουργία περιβαλλοντικού ισοζυγίου και άλλες διατάξεις αρμοδιότητας Υπουργείου Περιβάλλοντος» (ΦΕΚ 209/τ.Α'/21-09-2011).

5. Του ν. 4258/2014 «Διαδικασία Οριοθέτησης και ρυθμίσεις θεμάτων για τα υδατορέματα - ρυθμίσεις Πολεοδομικής νομοθεσίας και άλλες διατάξεις» (ΦΕΚ 94/τ.Α'/14-04-2014).

6. Της με αριθμό οικ.140055/13-01-2017 (Φ.Ε.Κ. 428/τ.Β'/15-02-2017) κοινή υπουργική απόφαση «Τεχνικές Προδιαγραφές σύνταξης του περιεχομένου του φακέλου οριοθέτησης κατ' εφαρμογή της παραγράφου 5 του άρθρου 2 του ν. 4258/2014 - Διευκρινήσεις για την εφαρμογή της διαδικασίας οριοθέτησης» και ειδικότερα το άρθρο 8 αυτού.

7. Του ν. 4270/2014 (ΦΕΚ 143/τ.Α'/28-06-2014) «Αρχές δημοσιονομικής διαχείρισης και εποπτείας (ενσωμάτωση της Οδηγίας 2011/85/ΕΕ) - δημόσιο λογιστικό και άλλες διατάξεις», όπως ισχύει.

8. Του π.δ. 63/2005: «Κωδικοποίηση της Νομοθεσίας για την Κυβέρνηση και τα Κυβερνητικά όργανα», (ΦΕΚ 98/τ.Α'/22-04-2005), όπως ισχύει.

9. Του π.δ. 123/2017: «Οργανισμός του Υπουργείου Υποδομών και Μεταφορών», (ΦΕΚ 151/τ.Α'/12-10-2017).

10.Του π.δ. 69/2015: «Διορισμός του Αλεξίου Τσίπρα του Παύλου, Αρχηγού του Κόμματος του «Συνασπισμού Ριζοσπαστικής Αριστεράς» (ΣΥ.ΡΙΖ.Α.), ως Πρωθυπουργού.» (ΦΕΚ 113/τ.Α'/21-09-2015).

11.Του π.δ. 70/2015: (ΦΕΚ 114/τ.Α') «Ανασύσταση και μετονομασία Υπουργείων» (ΦΕΚ 114/τ.Α').

12.Του π.δ. 123/2016: «Ανασύσταση των Υπουργείων Πολιτισμού και Αθλητισμού, Υποδομών, Μεταφορών και Δικτύων (...)» (ΦΕΚ 208/τ.Α'/4-11-2016) και ειδικότερα του άρθρου 4 αυτού.

13.Του π.δ. 125/2016: «Διορισμός Υπουργών, Αναπληρωτών Υπουργών και Υφυπουργών.» και ειδικότερα τον διορισμό του Χρήστου Σπίρτζη στη θέση του Υπουργού Υποδομών και Μεταφορών (ΦΕΚ 210/τ.Α'/5-11-2016).

14. Της με αριθμό οικ.20699/30-03-2015 (ΦΕΚ 204/τ.Υ.Ο.Δ.Δ./01-04-2015) απόφασης Πρωθυπουργού και Υπουργού Οικονομίας, Υποδομών, Ναυτιλίας και Τουρισμού, με την οποία διορίστηκε ο Γεώργιος Δέδες στη θέση του Γενικού Γραμματέα, Προϊσταμένου της Γενικής Γραμματείας Υποδομών του Υπουργείου Οικονομίας, Υποδομών, Ναυτιλίας και Τουρισμού.

15. Της Δ16α/04/773/29-11-90 κοινής απόφασης του Υπουργού Προεδρίας και του Αναπληρωτή Υπουργού ΠΕ.ΧΩ.Δ.Ε., για εξαίρεση διοικητικών πράξεων ή εγγράφων από τον κανόνα των τριών υπογραφών του άρθρου 81 του ν. 1892/1990.

16. Της με αριθμ. ΔΝΣγ/οικ.70989/ΦΝ439.4/19-11-2015 (ΦΕΚ 2578/τ.Β'/30-11-2015) απόφασης του Υπουργού Υποδομών, Μεταφορών και Δικτύων περί «Αποφαινόμενα και γνωμοδοτούντα όργανα της Γενικής Γραμματείας Υποδομών Υπουργείου Υποδομών, Μεταφορών και Δικτύων κατά την ανάθεση και εκτέλεση συμβάσεων μελετών και συναφών υπηρεσιών.

17. Της με αριθμ. ΔΝΣγ/οικ.37834/ΦΝ466/06-04-2017 (ΦΕΚ 1980/τ.Β’/08-06-2017) απόφασης του Υπουργού Υποδομών και Μεταφορών περί «Αποφαινόμενα και γνωμοδοτούντα όργανα της Γενικής Γραμματείας Υποδομών του Υπουργείου Υποδομών και Μεταφορών κατά την ανάθεση και εκτέλεση δημόσιων συμβάσεων εκπόνησης μελετών και παροχής τεχνικών και λοιπών συναφών επιστημονικών υπηρεσιών.

18. Της με αριθμ. οικ. 268/29-05-2017 (ΦΕΚ 1911/τ.Β’/01-06-2017) απόφασης του Υπουργού Υποδομών και Μεταφορών περί μεταβίβασης δικαιώματος υπογραφής «με εντολή Υπουργού ή Υφυπουργού», κατά περίπτωση στους: Γενικό Γραμματέα Υπουργείου Υποδομών και Μεταφορών, Γενικό Γραμματέα Υποδομών και Προϊσταμένους Γενικών Διευθύνσεων, Προϊσταμένους Διευθύνσεων και Προϊσταμένους Τμημάτων του Υπουργείου, καθώς και στο Γενικό Επιθεωρητή ΣΕΕΥΜΕ.

19. Της με αριθμ. ΔΑΕΕ/οικ. 752/Φ. Γενικά (ΦΕΚ 1493/τ.Β/16-7-2015) απόφασης του Αναπληρωτή Υπουργού Οικονομίας, Υποδομών, Ναυτιλίας και Τουρισμού περί ορισμού Αναθέτουσας Αρχής - Προϊσταμένης Αρχής - Διευθύνουσας Υπηρεσίας σε συμβάσεις έργων, μελετών και παροχής υπηρεσιών, αρμοδιότητας της Διεύθυνσης Αντιπλημμυρικών και Εγγειοβελτιωτικών Έργων.

20. Της με αριθμ. οικ. 49485/2592/27-06-2018 απόφασης του Υπουργού Υποδομών και Μεταφορών «Τοποθέτηση προϊσταμένου της Γενικής Διεύθυνσης Υδραυλικών, Λιμενικών και Κτηριακών Υποδομών του Υπουργείου Υποδομών και Μεταφορών», με την οποία τοποθετήθηκε ο Αντώνιος Κοτσώνης στη θέση του Προϊσταμένου της Γενικής Διεύθυνσης Υδραυλικών, Λιμενικών και Κτηριακών Υποδομών του Υπουργείου Υποδομών και Μεταφορών.

21. Της οικ. 83679/23-11-2017 απόφασης του Υπουργού Υποδομών και Μεταφορών «Τοποθέτηση Προϊσταμένων Διευθύνσεων, Υποδιεύθυνσης και Ειδικών Υπηρεσιών Δημοσίων Έργων (ΕΥΔΕ) του Υπουργείου Υποδομών και Μεταφορών».

και αφού λάβαμε υπόψη:

1. Την ΣΑΜ 076 της 22-11-2016, με προϋπολογισμό 28.720.000,00 € (περ/νου Φ.Π.Α.), η οποία περιλαμβάνει το ενάριθμο έργο 2014ΣΜ07600004 (παλαιός κωδικός έργου 2009ΣΜ07630002 της ΣΑΜ 076/3 της 21-05-2009), με τίτλο «ΔΙΕΥΘΕΤΗΣΗ ΡΕΜΑΤΟΣ ΑΓ. ΓΕΩΡΓΙΟΥ ΑΝ. ΑΤΤΙΚΗΣ ΑΠΟ Χ.Θ. 0+824 (ΑΝΑΝΤΗ ΣΥΜΒΟΛΗΣ Π. ΕΡΑΣΙΝΟΥ) ΕΩΣ Χ.Θ. 8+161 (ΣΥΜΒΟΛΗ ΡΕΜΑΤΩΝ ΚΑΛΥΒΙΩΝ ΚΑΙ ΚΟΥΒΑΡΑ)».

2. Την με αριθμ. Δ10/20455οικ/16-03-2009 απόφαση Υπουργού ΠΕ.ΧΩ.Δ.Ε., με την οποία εγκρίθηκε η διάθεση πίστωσης ποσού 292.904,22 € (περ/νου Φ.Π.Α.), σε βάρος του προϋπολογισμού του έργου 2000ΣΜ07600000 της ΣΑΜ 076 και ανατέθηκε στη Δ/νση Δ10 (να συντάξει, εγκρίνει και θεωρήσει τα σχετικά Τεύχη Δημοπράτησης της μελέτης του θέματος και να προκηρύξει την ανάθεση της, σύμφωνα με τις κείμενες διατάξεις.

3. Την με αριθμ. Δ10/20458οικ./16-3-2009 απόφαση έγκρισης των Τευχών Δημοπράτησης για την ανάθεση της εκπόνησης της μελέτης του θέματος.

4. Την με αριθμ. Δ10/21941/23-08-2010 απόφαση Γεν. Γραμματέα Δ. Ε. ΥΠ.ΥΠΟ.ΜΕ.ΔΙ. με την οποία εγκρίθηκε το αποτέλεσμα του Δημόσιου Διαγωνισμού και ανατέθηκε η εκπόνηση της μελέτης του θέματος στη σύμπραξη μελετητικών γραφείων «ΥΔΡΟΔΥΝΑΜΙΚΗ Γ. ΖΕΡΒΑΣ, Ν. ΓΚΙΩΝΗΣ, Β. ΓΑΒΡΙΗΛΙΔΟΥ & ΣΙΑ ΕΕ» - «ΜΙΛΤΙΑΔΗΣ ΠΑΤΣΗΣ» - «ΣΤΑΥΡΟΣ ΔΙΑΚΟΣΤΑΥΡΙΑΝΟΣ» - «ΔΗΜΗΤΡΙΟΣ-ΣΥΜΕΩΝ ΓΑΖΕΛΑΣ» -«ΕΥΑΓΓΕΛΙΑ ΜΙΧΑΗΛΙΔΟΥ» - «ΑΝΑΣΤΑΣΙΟΣ ΡΕΪΖΟΠΟΥΛΟΣ».

5. Το από 15-10-2010 Ιδιωτικό Συμφωνητικό για την ανάθεση εκπόνησης της μελέτης του θέματος, με συμβατική αμοιβή 196.913,000 (πλέον Φ.Π.Α.) και συμβατικό χρόνο ολοκλήρωσης (09) μήνες, δηλαδή μέχρι 15-07-2011.

6. Την με αριθμ. Δ7α/08/102/Φ.2.2.1./28-06-2011 απόφαση Υπουργού ΥΠΟΜΕΔΙ περί ανάθεσης αρμοδιοτήτων της Διεύθυνσης Υδραυλικών Έργων Περιφέρειας Αττικής (Δ10) της Γενικής Γραμματείας Δημοσίων Έργων του Υπουργείου Υποδομών, Μεταφορών και Δικτύων, σε άλλες Υπηρεσίες του Υπουργείου.

7. Την με αριθμ. Δ7/οικ. 1591/24-10-2011 απόφαση Υπουργού ΥΠΟΜΕΔΙ περί έγκρισης διάθεσης συμπληρωματικής πίστωσης ποσού 60.175,29 € (περ/νου Φ.Π.Α.), σε βάρος του ενάριθμου έργου 2009ΣΜ07630002 της ΣΑΜ 076/3, για την κάλυψη της δαπάνης του 1ου Συγκριτικού Πίνακα της μελέτης του θέματος, ο οποίος συντάχθηκε για να περιληφθούν συμπληρωματικά, επιπλέον της διευθέτησης του ρέματος Αγ. Γεωργίου από Χ.Θ. 0+824 έως Χ.Θ. 8+161, τα εξής:

- Η διευθέτηση του ρέματος Μαλέξη, σε μήκος 0,789 χλμ.
- Η διευθέτηση του ρέματος της Αγ.Άννης, σε μήκος 0,342 χλμ.
- Η τάφρος νότια Ο.Ι.Κ., μήκους 2,560 χλμ.
- Η τάφρος Μαρκοπούλου, μήκους 1,120 χλμ.

8. Την με αριθμ. Δ7β/1699./02-12-2011 απόφαση έγκρισης (α) του 1ου Συγκριτικού Πίνακα, του Κειμένου Επενεκτέων Μεταβολών και του Ιου Π.Κ.Τ.Μ.Ν.Ε. και (β) σύναψης 1ης Συμπληρωματικής Σύμβασης, κατ’ εφαρμογή της παραγράφου 8 του άρθρου 29 του ν. 3316/2005, λόγω συμπληρωματικού, στο αρχικό, αντικειμένου της μελέτης, αυξάνοντας τις ποσότητες των μεγεθών των αντίστοιχων κατηγοριών μελέτης, μετά την με αρ. Γνωμ. Μ - 160/Συνεδρία 24/πράξη 121/15-09-2011 θετική Γνωμοδότηση του Τμήματος Μελετών του Συμβουλίου Δημοσίων Έργων.

9. Την από 14-12-2011 1η Συμπληρωματική Σύμβαση μεταξύ της Διεύθυνσης Δ7 της Γ.Γ.Δ.Ε. και του νομίμου εκπροσώπου των συμπραττόντων μελετητικών γραφείων της μελέτης του θέματος, με την οποία τα συμπράττοντα γραφεία μελετών ανέλαβαν, συμπληρωματικά προς το αντικείμενο της αρχικής, την εκπόνηση των μελετών για την διευθέτηση των συμβαλλόντων, στο ρ. Αγ. Γεωργίου Αν. Αττικής, ρεμάτων: ρέμα Μαλέξη, ρέμα Αγ. Άννης, τάφρος νότια του Ο.Ι.Κ. και τάφρος Μαρκοπούλου.

10. Την με αριθμ. οικ. 32079/27-06-2016 απόφαση Υπουργού Περιβάλλοντος και Ενέργειας Έγκρισης Περιβαλλοντικών Όρων, (ΑΔΑ:77ΗΧ4653Π8-Θ93) για την κατασκευή του έργου: «Διευθέτηση ρέματος Αγίου Γεωργίου Ανατολικής Αττικής από Χ.Θ. 0+824 (ανάντη συμβολής π. Ερασίνου) έως Χ.Θ. 8+161 (συμβολή ρεμάτων Καλυβιών και Κουβαρά)».

11. Την με αριθμ. ΔΑΕΕ/1199/Φ.Ε. ΜΑΟ 09/04-10-2016 απόφαση έγκρισης, από συμβατικής άποψης, της Μελέτης Περιβαλλοντικών Επιπτώσεων (Μ.Π.Ε.) που εκπονήθηκε στα πλαίσια της μελέτης με τίτλο: «ΟΡΙΣΤΙΚΗ ΜΕΛΕΤΗ ΔΙΕΥΟΕΤΗΣΗΣ ΡΕΜΑΤΟΣ ΑΓ. ΓΕΩΡΓΙΟΥ ΑΝ. ΑΤΤΙΚΗΣ ΑΠΟ Χ.Θ. 0+824 (ΑΝΑΝΤΗ ΣΥΜΒΟΛΗΣ Π. ΕΡΑΣΙΝΟΥ) ΕΩΣ Χ.Θ. 8+161 (ΣΥΜΒΛΗ ΡΕΜΑΤΩΝ ΚΑΛΥΒΙΩΝ ΚΑΙ ΚΟΥΒΑΡΑ)».

12. Το με αριθμ. ΔΑΕΕ/οικ. 1790/13-10-2016 έγγραφο, με το οποίο ζητήθηκε, σε συνέχεια της με αριθμ. οικ. 32079/27-06-2016 (ΔΑΕΕ/1199/08-07-2016) απόφασης Έγκρισης Περιβαλλοντικών Όρων, (ΑΔΑ:77ΗΧ4653Π8-Θ93), η επανυποβολή της Οριστικής Υδραυλικής μελέτης, επικαιροποιημένης, σύμφωνα με τους εγκεκριμένους Περιβαλλοντικούς Όρους.

13. Το με αριθμ. 0.043/046/28-11-2016 (ΔΑΕΕ/2049/28-11-2016) έγγραφο επανυποβολής, από τον Ανάδοχο, της Οριστικής Υδραυλικής μελέτης, επικαιροποιημένης, σύμφωνα με την εγκεκριμένη Μ.Π.Ε..

14. Η Διευθύνουσα Υπηρεσία, λαμβάνοντας υπόψη την επανυποβληθείσα Οριστική Υδραυλική μελέτη, συνέταξε και υπέβαλε, με το με αριθμ. ΔΑΕΕ/2315/30-12-2016 έγγραφο της, στην Προϊσταμένη Αρχή, τις μελέτες διόρθωσης και μερικής τροποποίησης των Μελετών Οριοθέτησης των ρεμάτων του θέματος.

15. Την με αριθμ. ΔΑΕΕ/153/Φ.Ε. ΜΑΟ 09/08-03-2017 απόφαση έγκρισης του σταδίου της Οριστικής Μελέτης Υδραυλικών Έργων και της Οριστικής Μελέτης Τεχνικών Έργων (Στατικής Μελέτης) της μελέτης με τίτλο: «ΟΡΙΣΤΙΚΗ ΜΕΛΕΤΗ ΔΙΕΥΘΕΤΗΣΗΣ ΡΕΜΑΤΟΣ ΑΓ. ΓΕΩΡΓΙΟΥ ΑΝ. ΑΤΤΙΚΗΣ ΑΠΟ Χ.Θ. 0+824 (ΑΝΑΝΤΗ ΣΥΜΒΟΛΗΣ Π. ΕΡΑΣΙΝΟΥ) ΕΩΣ χ.θ. 8+161 (ΣΥΜΒΟΛΗ ΡΕΜΑΤΩΝ ΚΑΛΥΒΙΩΝ ΚΑΙ ΚΟΥΒΑΡΑ)», μετά την με αρ. Γνωμ. Μ - 172/Συνεδρία 25/πράξη 105/22-12-2016 ομόφωνη Γνωμοδότηση του Τμήματος Μελετών του Συμβουλίου Δημοσίων Έργων, ότι απέχει να αποφανθεί λόγω ελλείψεως αρμοδιότητας, καθόσον σύμφωνα με την εισήγηση, η επίμαχη οριστική μελέτη δεν επιφέρει ουσιώδεις αλλαγές σε σχέση με την εγκεκριμένη προμελέτη,

16. Την με αριθμ. ΔΑΕΕ/548π.ε./Φ.Ε. ΜΑΟ 09/04-07-2018 απόφαση έγκρισης των μελετών του τρίτου και τελευταίου σταδίου, ήτοι: (α) Τευχών Δημοπράτησης, (β), Κτηματολογίου (Κτηματογράφησης), (γ) Μελέτης Οικονομικής Σκοπιμότητας, (δ), ΣΑΥ - ΦΑΥ καθώς και του αναθεωρημένου Προγράμματος Ποιότητας Μελέτης, οι οποίες εκπονήθηκαν στα πλαίσια της μελέτης με τίτλο: «ΟΡΙΣΤΙΚΗ ΜΕΛΕΤΗ ΔΙΕΥΘΕΤΗΣΗΣ ΡΕΜΑΤΟΣ ΑΓ. ΓΕΩΡΓΙΟΥ ΑΝ. ΑΤΤΙΚΗΣ ΑΠΟ Χ.Θ. 0+824 (ΑΝΑΝΤΗ ΣΥΜΒΟΛΗΣ Π. ΕΡΑΣΙΝΟΥ) ΕΩΣ Χ.Θ. 8+161 (ΣΥΜΒΟΛΗ ΡΕΜΑΤΩΝ ΚΑΛΥΒΙΩΝ ΚΑΙ ΚΟΥΒΑΡΑ)» (κωδικός αριθμός έργου: 2014ΣΜ07600004, της ΣΑΜ 076, π.κ. 2009ΣΜ07630002 της ΣΑΜ 076/3),

17. Την με αριθμ. ΔΑΕΕ/2315π.ε./Φ.Ε. ΜΑΟ 09/29-09-2017 απόφαση Αναπλ. Γενικού Δ/ντή Υδραυλικών και Κτηριακών Υποδομών, με την οποία εγκρίθηκαν:

Α. οι μελέτες με τίτλο: «1. «Διόρθωση και μερική τροποποίηση της μελέτης με τίτλο: «Μελέτη Οριοθέτησης ρέματος Αγ. Γεωργίου Ανατ. Αττικής»» και 2. «Διόρθωση και μερική τροποποίηση της μελέτης με τίτλο: «Μελέτη Οριοθέτησης ρέματος Μαλέξη Ανατ. Αττικής»», όπως συντάχθηκαν, ελέγχθηκαν και θεωρήθηκαν από την Δ/νση Αντιπλημμυρικών και Εγγειοβελτιωτικών Έργων

Β. η, από υπογραφής της, παύση ισχύος των: αριθμ. Δ10/22255/06/04-02-2008 και Δ10/20221οικ/04-02-2008 Αποφάσεων τ. ΥΠΕΧΩΔΕ και επειδή:

1. Η Διεύθυνση Αντιπλημμυρικών & Εγγειοβελτιωτικών Έργων (Δ19) της Γενικής Γραμματείας Υποδομών του άρθρου 39 του π.δ. 123/2017 είναι το διάδοχο Υπηρεσιακό Σχήμα (Διεύθυνση) της Διεύθυνσης Εγγειοβελτιωτικών Έργων (Δ7) της Γ.Γ.Δ.Ε και συνεχίζει να ασκεί, για την εκπόνηση της παρούσας μελέτης, τα καθήκοντα της Προϊσταμένης Αρχής και το Τμήμα Μελετών και Προγραμματισμού της ίδιας Διεύθυνσης, τα καθήκοντα της Διευθύνουσας Υπηρεσίας, σύμφωνα με την ΔΑΕΕ/οικ.752/Φ.Γενικά/23-06-2015 (ΦΕΚ 1493/τ.Β’/16-07-2015) απόφαση τ. Αν. Υπουργού Οικονομίας, Υποδομών, Ναυτιλίας και Τουρισμού.

2. Αντικείμενο της υδραυλικής μελέτης των ρεμάτων του θέματος αποτελεί η διευθέτηση αφενός του ρέματος Αγ. Γεωργίου της Ανατολικής Αττικής από ανάντη της συμβολής του στον π. Ερασίνο (Χ.Θ. 0+824) έως την Χ.Θ. 8+161, όπου συμβάλλουν τα ρέματα Καλυβιών και Κουβαρά καθώς και των συμβαλλόντων Τάφρου Μαρκοπούλου, Τάφρου Νότια Ολυμπιακού Ιππικού κέντρου και αφετέρου του κατάντη τμήματος του ρέματος Μαλέξη, μήκους 0,8 χλμ. περίπου, από το βόρειο όριο του Ο.Ι.Κ. έως τη συμβολή του με το ρέμα Αγίου Γεωργίου.

3. Στόχος του υπό μελέτη αντιπλημμυρικού έργου είναι:

- η αντιπλημμυρική προστασία της ευρύτερης περιοχής, δεδομένου ότι η ανεξέλεγκτη ροή των ομβρίων σε ένα πλημμυρικό επεισόδιο μεγάλης έντασης μπορεί να προκαλέσει σοβαρές καταστροφές στις παραρεμάτιες ιδιοκτησίες
- η περιβαλλοντικά ασφαλής διαχείριση των ομβρίων και κατ’ επέκταση η οικονομική ανάπτυξη και η γενικότερη αναβάθμιση της περιοχής
- η προώθηση των πολεοδομικών μελετών μέσω της οριοθέτησης των ρεμάτων και της αντιπλημμυρικής προστασίας των υπό ένταξη περιοχών
- η διαμόρφωση του αστικού περιβάλλοντος των περιοχών, όπου γίνονται οι παρεμβάσεις, που να είναι προσαρμοσμένο στις ανάγκες των κατοίκων και να συμβάλλει στην επίτευξη ενός υψηλού βιοτικού επιπέδου
- η συμβολή στην εφαρμογή των προβλέψεων της Οδηγίας 2007/60/ΕΚ και συγκεκριμένα στο τρίτο στάδιο αυτής, στο οποίο προβλέπονται μέτρα μείωσης της πιθανότητας πλημμύρας και των συνεπειών της, καθώς και τρόποι θωράκισης των ευάλωτων περιοχών από το ενδεχόμενο πλημμύρας.

4. Με την με αριθμ. Δ7β/1699/02012-2011 απόφαση έγκρισης του 1ου Συγκριτικού Πίνακα και σύναψης της 1ης Συμπληρωματικής Σύμβασης, στο αντικείμενο της αρχικής σύμβασης περιελήφθη συμπληρωματικά και η οριστική μελέτη διευθέτησης του κατάντη τμήματος του ρέματος Μαλέξη (από το βόρειο όριο του Ο.Ι.Κ. έως τη συμβολή του με το ρέμα Αγίου Γεωργίου), μήκους 0,8 χλμ. περίπου.

5. Η οριζοντιογραφική χάραξη της διευθέτησης του ρ. Αγίου Γεωργίου και του ρ. Μαλέξη έγινε κατ’ αρχάς σύμφωνα με την χάραξη της εγκεκριμένης Προμελέτης, σύμφωνα με την οποία είχαν συνταχθεί και οι αντίστοιχες Μελέτες Οριοθέτησης τους (Εγκριτικές αποφάσεις τ. ΥΠΕΧΩΔΕ: Δ10/22255/06/04-02-2008 και Δ10/20221οικ/04-02-2008 αντιστοίχως).

6. Κατά την έναρξη εκπόνησης της Οριστικής Μελέτης εντοπίστηκε η ανάγκη διόρθωσης των συντεταγμένων κορυφών των πολυγωνικών γραμμών των οριογραμμών του ρέματος Αγ. Γεωργίου και του ρέματος Μαλέξη, στο σύστημα συντεταγμένων ΕΓΣΑ 87.

7. Κατά την εκπόνηση του σταδίου της Οριστικής Μελέτης Υδραυλικών Έργων προέκυψε η ανάγκη μικρών τμηματικών διορθώσεων στη χάραξη του ρέματος Αγ. Γεωργίου, λόγω επαφής του έργου με νέα υφιστάμενα κατοικήσιμα κτίρια.

8. Κατά την εκπόνηση της Οριστικής Μελέτης ρέματος Μαλέξη και από τις εργασίες κτηματογράφησης και τοπογραφικής ενημέρωσης (συμπλήρωση των τοπογραφικών διαγραμμάτων κλίμακας 1:500 με νεώτερα στοιχεία πέριξ και εντός του χώρου του Ολυμπιακού Ιππικού Κέντρου), προέκυψε η ανάγκη μικρών αλλαγών στη χάραξη, με γνώμονα την μικρότερη δυνατή απόκλιση από την χάραξη της Προμελέτης.

9. Λόγω των παραπάνω συντάχθηκαν (Δεκέμβριος 2016) από την Υπηρεσία οι εξής μελέτες:

α) «Διόρθωση και μερική τροποποίηση της : Μελέτης Οριοθέτησης ρέματος Αγίου Γεωργίου Ανατ. Αττικής» και

β) «Διόρθωση και μερική τροποποίηση της: Μελέτης Οριοθέτησης ρ. Μαλέξη Ανατ. Αττικής», με την διόρθωση των συντεταγμένων των κορυφών των πολυγωνικών γραμμών, στο σύστημα συν/νων ΕΓΣΑ 87 και μερική τροποποίηση στη χάραξη των δύο ρεμάτων αντιστοίχως.

10. Οι δύο ως άνω μελέτες έχουν συνταχθεί σύμφωνα με τις ισχύουσες, στο χρόνο σύνταξης τους (Δεκέμβριος 2016), διατάξεις και αφορούν τροποποιήσεις των οριογραμμών, που έχουν εγκριθεί με τις: Δ10/22255/06/04-02-2008 και Δ10/20221οικ/04-02-2008 Αποφάσεις τ. ΥΠΕΧΩΔΕ και επικυρωθεί με τις:

Δ10/20902/06/06-03-2008 (ΦΕΚ 127/τ.Δ’/27-03-2008) και Δ10/20420 οικ./06-03-2008 (ΦΕΚ 130/τ.Δ’/27-03-2008) αποφάσεις τ. ΥΠΕΧΩΔΕ, αντιστοίχως.

11. Τα προτεινόμενα, από την Οριστική μελέτη, έργα διευθέτησης είναι περιβαλλοντικά αποδεκτά, σύμφωνα με την οικ. 32079/27-06-2016 απόφαση ΥΠΕΝ Έγκρισης Περιβαλλοντικών Όρων.

12. Η οριοθέτηση των ρεμάτων βασίζεται εξ’ ολοκλήρου στον σχεδιασμό που προκύπτει από την εγκεκριμένη Οριστική Μελέτη.

13. Η χάραξη των οριογραμμών ρέματος Αγ. Γεωργίου, εκατέρωθεν του άξονα της προβλεπόμενης διευθέτησης, φαίνονται επακριβώς (μπλε γραμμές) στις οριζοντιογραφίες, κλίμακας 1:1000, της μελέτης: «Διόρθωση και μερική τροποποίηση της μελέτης με τίτλο: «Μελέτη Οριοθέτησης ρέματος Αγ. Γεωργίου Ανατ. Αττικής», με τους πίνακες των ορθογώνιων συντεταγμένων των κορυφών τους, διορθωμένων στο σύστημα ΕΓΣΑ 87.

14. Η χάραξη των οριογραμμών ρέματος Μαλέξη, εκατέρωθεν του άξονα της προβλεπόμενης διευθέτησης, φαίνονται επακριβώς (μπλε γραμμές) στις οριζοντιογραφίες, κλίμακας 1:1000, της μελέτης: «Διόρθωση και μερική τροποποίηση της μελέτης με τίτλο: «Μελέτη Οριοθέτησης ρέματος Μαλέξη Ανατ. Αττικής», με τους πίνακες των ορθογώνιων συντεταγμένων των κορυφών τους, διορθωμένων στο σύστημα ΕΓΣΑ 87.

15. Σύμφωνα με το άρθρο 8 της με αριθμό οικ.140055/13-01-2017 (Φ.Ε.Κ. 428/Β/15-02-2017) κοινή υπουργική απόφαση των «Τεχνικών Προδιαγραφών σύνταξης του περιεχομένου του φακέλου οριοθέτησης κατ’ εφαρμογή της παραγράφου 5 του άρθρου 2 του ν. 4258/2014 - Διευκρινήσεις για την εφαρμογή της διαδικασίας οριοθέτησης σύνταξης του περιεχομένου του φακέλου», φάκελοι οριοθέτησης, οι οποίοι έχουν συνταχθεί και κατατεθεί προς έγκριση πριν την έναρξη ισχύος του εν λόγω ΦΕΚ, δεν εμπίπτουν στις διατάξεις της ως άνω απόφασης και εξετάζονται σύμφωνα με τις προϋπάρχουσες διατάξεις, εκτός αν ο ενδιαφερόμενος ζητήσει να υπαχθεί στις διατάξεις αυτής, αποφασίζουμε:

Α) Επικυρώνουμε:

1. Τον καθορισμό των οριογραμμών του ρέματος Αγ. Γεωργίου, όπως φαίνονται επακριβώς (μπλε γραμμές) στις οριζοντιογραφίες, κλίμακας 1:1000, με τους πίνακες των ορθογώνιων συντεταγμένων των κορυφών τους, εκατέρωθεν του άξονα της προβλεπόμενης διευθέτησης και διορθωμένων στο σύστημα ΕΓΣΑ 87, οι οποίες επισυνάπτονται στην παρούσα και αποτελούν αναπόσπαστο τμήμα της, περιλαμβάνονται δε στην εγκεκριμένη μελέτη: «Διόρθωση και μερική τροποποίηση της μελέτης με τίτλο: «Μελέτη Οριοθέτησης ρέματος Αγ. Γεωργίου Ανατ. Αττικής»

2. Τον καθορισμό των οριογραμμών του ρέματος Μαλέξη, όπως φαίνονται επακριβώς (μπλε γραμμές) στις οριζοντιογραφίες, κλίμακας 1:1000, με τους πίνακες των ορθογώνιων συντεταγμένων των κορυφών τους, εκατέρωθεν του άξονα της προβλεπόμενης διευθέτησης και διορθωμένων στο σύστημα ΕΓΣΑ 87, οι οποίες επισυνάπτονται στην παρούσα και αποτελούν αναπόσπαστο τμήμα της, περιλαμβάνονται δε στην εγκεκριμένη μελέτη: «Διόρθωση και μερική τροποποίηση της μελέτης με τίτλο: «Μελέτη Οριοθέτησης ρέματος Μαλέξη Ανατ. Αττικής»

Β) Ακυρώνουμε:

1. Την με αριθμ. Δ10/20902/06/29-02-2008 (ΦΕΚ 127/τ.Δ’/27-03-2008), απόφαση τ. ΥΠΕΧΩΔΕ, περί «Επικύρωσης καθορισμού οριογραμμών ρέματος Αγ. Γεωργίου Μεσογαίας Αττικής»

2. Την με αριθμ. Δ10/20420οικ/29-02-2008 (ΦΕΚ 130/τ.Δ’/27-03-2008), απόφαση ΥΠΕΧΩΔΕ, περί «Επικύρωσης καθορισμού οριογραμμών ρέματος Μαλέξη Μεσογαίας Αττικής»

Η απόφαση αυτή να δημοσιευθεί στην Εφημερίδα της Κυβερνήσεως.

Αθήνα, 4 Οκτωβρίου 2018

Ο Υπουργός

ΧΡΗΣΤΟΣ ΣΠΙΡΤΖΗΣ


ΕΠΙΣΥΝΑΠΤΟΝΤΑΙ:
ρέμα Αγ. Γεωργίου Ανατ. Αττικής: Έντεκα (11) Οριζοντιογραφίες (2.1 ÷ 2.11), κλίμ. 1: 1000
ρέμα Μαλέξη Ανατ. Αττικής: Τρεις (03) Οριζοντιογραφίες (2.1 ÷ 2.3), κλίμ. 1: 1000
ΚΟΙΝΟΠΟΙΗΣΗ:
1. Γραφ. Υπουργού Υποδομών και Μεταφορών
2. Γραφ. Γεν. Γραμματέα Υποδομών
3. Γραφ. Γεν. Δ/ντή Υδρ., Λιμενικών & Κτιριακών Υποδομών
4. Τεχνική Υπηρεσία Δήμου Μαρκοπούλου Μεσογαίας Παπαδημητρίου 33
190 03 Μαρκόπουλο

ΕΛΛΗΝΙΚΗ ΔΗΜΟΚΡΑΤΙΑ
ΥΠΟΥΡΓΕΙΟ ΥΠΟΔΟΜΩΝ ΚΑΙ ΜΕΤΑΦΟΡΩΝ
ΓΕΝΙΚΗ ΓΡΑΜΜΑΤΕΙΑ ΥΠΟΔΟΜΩΝ
ΔΙΕΥΘΥΝΣΗ ΑΝΤΙΠΛΗΜΜΥΡΙΚΩΝ ΕΓΓΕΙΟΒΕΛΤΙΩΤΙΚΩΝ ΕΡΓΩΝ (ΔΑΕΕ)
ΤΜΗΜΑ ΣΧΕΔΙΑΣΜΟΥ ΠΡΟΓΡΑΜΜΑΤΙΣΜΟΥ ΚΑΙ ΜΕΛΕΤΩΝ
Συνημμένο στο Αρ.Πρωτ. ΔΑΕΕ/οικ.2422/Φ. ΜΑΟ 09/04-10-2018
ΔΙΟΡΘΩΣΗ ΚΑΙ ΜΕΡΙΚΗ ΤΡΟΠΟΠΟΙΗΣΗ ΤΗΣ ΜΕΛΕΤΗΣ ΜΕ ΤΙΤΛΟ:
«ΜΕΛΕΤΗ ΟΡΙΟΘΕΤΗΣΗΣ ΡΕΜΑΤΟΣ ΑΓΙΟΥ ΓΕΩΡΓΙΟΥ ΑΝΑΤ. ΑΤΤΙΚΗΣ»

ΣΧΕΔΙΑ (ΟΡΙΖ/ΦΙΕΣ)			
α/α	Αρ. Σχεδίου	Τίτλος	Κλίμακα
1	2.1	Οριζοντιογραφία (φύλλο 1/11)	1 : 1.000
2	2.2	Οριζοντιογραφία (φύλλο 2/11)	1 : 1.000
3	2.3	Οριζοντιογραφία (φύλλο 3/11)	1 : 1.000
4	2.4	Οριζοντιογραφία (φύλλο 4/11)	1 : 1.000
5	2.5	Οριζοντιογραφία (φύλλο 5/11)	1 : 1.000
6	2.6	Οριζοντιογραφία (φύλλο 6/11)	1 : 1.000
7	2.7	Οριζοντιογραφία (φύλλο 7/11)	1 : 1.000
8	2.8	Οριζοντιογραφία (φύλλο 8/11)	1 : 1.000
9	2.9	Οριζοντιογραφία (φύλλο 9/11)	1 : 1.000
10	2.10	Οριζοντιογραφία (φύλλο 10/11)	1 : 1.000
11	2.11	Οριζοντιογραφία (φύλλο 11/11)	1 : 1.000

ΕΛΛΗΝΙΚΗ ΔΗΜΟΚΡΑΤΙΑ
ΥΠΟΥΡΓΕΙΟ ΥΠΟΔΟΜΩΝ ΚΑΙ ΜΕΤΑΦΟΡΩΝ
ΓΕΝΙΚΗ ΓΡΑΜΜΑΤΕΙΑ ΥΠΟΔΟΜΩΝ
ΔΙΕΥΘΥΝΣΗ ΑΝΤΙΠΛΗΜΜΥΡΙΚΩΝ ΕΓΓΕΙΟΒΕΛΤΙΩΤΙΚΩΝ ΕΡΓΩΝ (ΔΑΕΕ)
ΤΜΗΜΑ ΣΧΕΔΙΑΣΜΟΥ ΠΡΟΓΡΑΜΜΑΤΙΣΜΟΥ ΚΑΙ ΜΕΛΕΤΩΝ
ΔΙΟΡΘΩΣΗ ΚΑΙ ΜΕΡΙΚΗ ΤΡΟΠΟΠΟΙΗΣΗ ΤΗΣ ΜΕΛΕΤΗΣ ΜΕ ΤΙΤΛΟ:
«ΜΕΛΕΤΗ ΟΡΙΟΘΕΤΗΣΗΣ ΡΕΜΑΤΟΣ ΜΑΛΕΞΗ ΑΝΑΤ. ΑΤΤΙΚΗΣ»

ΣΧΕΔΙΑ (ΟΡΙΖ/ΦΙΕΣ)			
α/α	Αρ. Σχεδίου	Τίτλος	Κλίμακα
1	2.1	Οριζοντιογραφία (φύλλο 1/3)	1 : 1.000
2	2.2	Οριζοντιογραφία (φύλλο 2/3)	1 : 1.000
3	2.3	Οριζοντιογραφία (φύλλο 3/3)	1 : 1.000

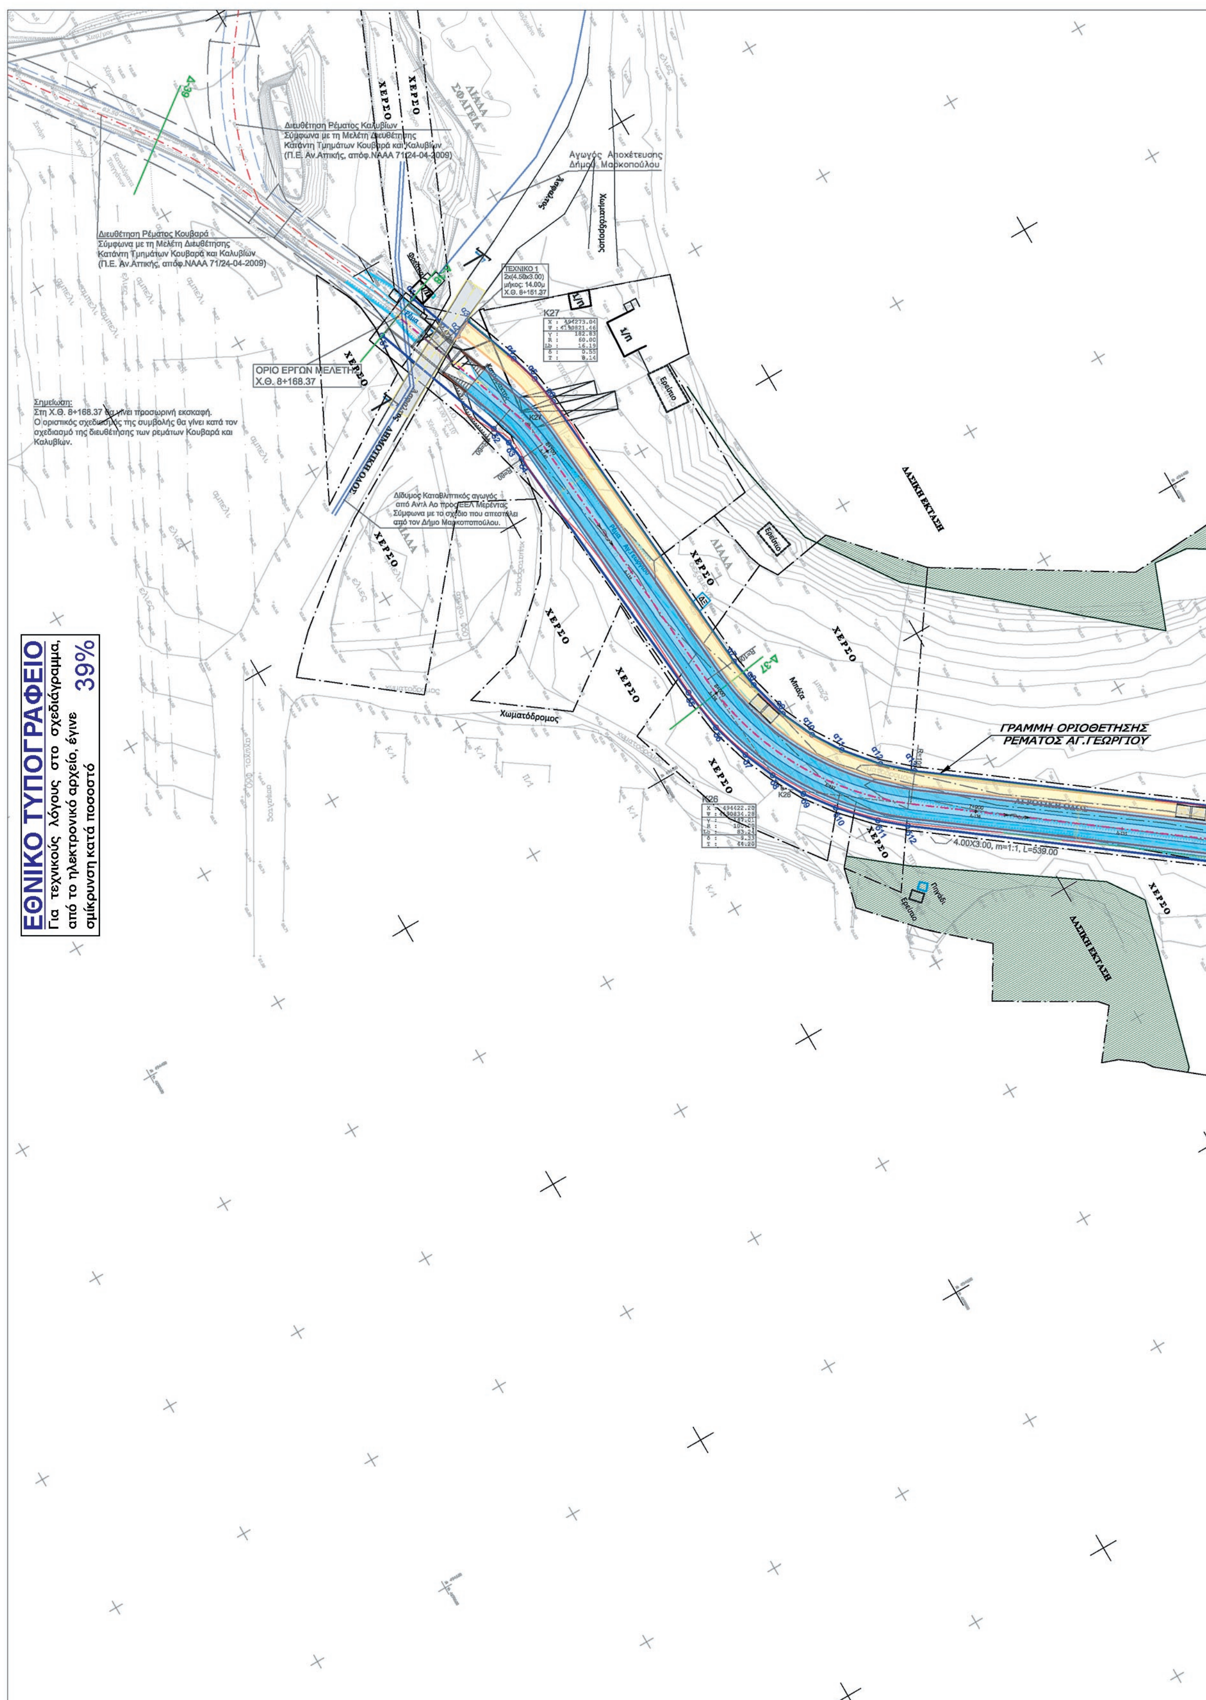
ΕΘΝΙΚΟ ΤΥΠΟΓΡΑΦΕΙΟ
Για τεχνικούς λόγους στο σχεδιάγραμμα, από το ηλεκτρονικό αρχείο, έγινε σμίκρυνση κατά ποσοστό 39%
ΓΡΑΜΜΗ ΟΡΙΟΘΕΤΗΣΗΣ ΡΕΜΑΤΟΣ ΑΓ.ΓΕΩΡΓΙΟΥ
ΟΡΙΟ ΕΡΓΩΝ ΜΕΛΕΤΗΣ Χ.Θ. 8+168.37
ΧΕΡΣΟ
ΔΑΣΙΚΗ ΕΚΤΑΣΗ
Χωματόδρομος
4.00Χ3.00, m=1:1, L=539.00


Β
ΔΑΣΙΚΗ ΕΚΤΑΣΗ
ΧΕΡΣΟ
ΛΙΑΔΑ ΓΚΟΒΑΤΣΙ
ΦΥΣΤΙΚΙΕΣ
ΤΕΧΝΙΚΟ 2
2x(4.50x3.00)
μήκος: 10.00μ
Χ.Θ. 7+580.37
ΑΓΡΟΤΙΚΗ ΟΔΟΣ
ΓΡΑΜΜΗ ΟΡΙΟΘΕΤΗΣΗΣ
ΡΕΜΑΤΟΣ ΑΓ.ΓΕΩΡΓΙΟΥ
ΑΜΠΕΛΙ
ΓΚΟΒΑΤΣΙ
ΕΛΑΙΩΝΑΣ
ΣΥΚΙΕΣ
πηγάδι



ΣΥΝΤΕΤΑΓΜΕΝΕΣ ΚΟΡΥΦΩΝ ΟΡΙΟΓΡΑΜΜΗΣ ΡΕΜΑΤΟΣ ΑΓΙΟΥ ΓΕΩΡΓΙΟΥ		
Αριστερά	X	Y
α1	494216.40	4190808.83
α2	494234.98	4190815.75
α3	494232.27	4190821.12
α4	494251.18	4190828.16
α5	494260.68	4190830.99
α6	494270.47	4190832.50
α7	494377.26	4190841.68
α8	494387.59	4190843.47
α9	494401.02	4190847.09
α10	494412.09	4190852.18
α11	494421.59	4190858.30
α12	494432.29	4190867.26
α13	494440.06	4190876.12
α14	494614.99	4191110.60
α15	494621.10	4191117.45
α16	494630.71	4191124.95
α17	494642.44	4191129.61
α18	494678.90	4191140.16
α19	494703.29	4191146.07
α20	494895.23	4191203.03
α21	494962.37	4191222.05
Δεξιά	X	Y
δ1	494222.07	4190793.57
δ2	494268.40	4190810.56
δ3	494275.05	4190812.59
δ4	494281.89	4190813.59
δ5	494378.76	4190823.02
δ6	494393.67	4190825.18
δ7	494406.67	4190829.23
δ8	494417.27	4190833.78
δ9	494427.98	4190839.63
δ10	494437.51	4190846.80
δ11	494448.38	4190856.99
δ12	494455.05	4190864.91
δ13	494629.22	4191098.36
δ14	494636.68	4191105.57
δ15	494646.21	4191110.10
δ16	494693.57	4191123.77

ΥΠΟΜΝΗΜΑ

Αξονας προτεινόμενης διευθέτησης

Οριο πλημύρας (Τ= 50 έτη)

α28 / δ22 — Οριογραμμές ρέματος και σημεία συντεταγμένων επί αυτών δεξιά (δ11) και αριστερά (α11), (κατά την ροή του ρέματος)

6.00X3.00, m=1:1, L=910.10 — Τραπεζοειδής τάφρος πλάτους 6.00μ, ύψους 3.00 μ, κλίσης πρανών 1:1 και μήκους 910.10μ, σε όρυγμα από την αριστερή και σε επίχωμα από τη δεξιά πλευρά κατά τη φορά της ροής, επενδεδυμένη με συρματοστρώμνες ή με γαιοκυψέλες με αγκύρωση της επένδυσης κατά 1.00μ στη στέψη

Οδός επιτήρησης πλάτους 4.00μ με ιρλανδική διάβαση

Ανάχωμα πλάτους 3.00μ από τη δεξιά πλευρά της τάφρου κατά τη φορά της ροής

b=1.00m, L=727.33 — Ορθογωνική τάφρος από σκυρόδεμα πλάτους 1.00μ και μήκους 727.33μ


Ø1600, L=60.00 — Αγωγός κυκλικής διατομής Ø1600 και μήκους 60.00μ με φρεάτιο.

Αποκατάσταση υφιστάμενης ασφαλτοστρωμένης οδού

ΟΡΙΟ ΟΙΚΙΣΜΟΥ

ΟΡΙΟ ΙΔΙΩΤΙΚΩΝ ΕΚΤΑΣΕΩΝ

ΔΑΣΙΚΕΣ ΕΚΤΑΣΕΙΣ

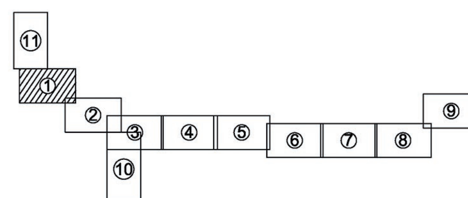


ΕΛΛΗΝΙΚΗ ΔΗΜΟΚΡΑΤΙΑ
ΥΠΟΥΡΓΕΙΟ ΥΠΟΔΟΜΩΝ ΚΑΙ ΜΕΤΑΦΟΡΩΝ
ΓΕΝΙΚΗ ΓΡΑΜΜΑΤΕΙΑ ΥΠΟΔΟΜΩΝ
ΓΕΝΙΚΗ ΔΙΕΥΘΥΝΣΗ ΥΔΡΑΥΛΙΚΩΝ & ΚΤΙΡΙΑΚΩΝ ΥΠΟΔΟΜΩΝ
ΔΙΕΥΘΥΝΣΗ ΑΝΤΙΠΛΗΜΜΥΡΙΚΩΝ & ΕΓΓΕΙΟΒΕΛΤΙΩΤΙΚΩΝ ΕΡΓΩΝ (Δ.Α.Ε.Ε.)
ΤΜΗΜΑ ΣΧΕΔΙΑΣΜΟΥ ΠΡΟΓΡΑΜΜΑΤΙΣΜΟΥ ΚΑΙ ΜΕΛΕΤΩΝ

ΔΙΟΡΘΩΣΗ & ΜΕΡΙΚΗ ΤΡΟΠΟΠΟΙΗΣΗ ΤΗΣ ΜΕΛΕΤΗΣ ΜΕ ΤΙΤΛΟ : " ΜΕΛΕΤΗ ΟΡΙΟΘΕΤΗΣΗΣ ΡΕΜΑΤΟΣ ΑΓΙΟΥ ΓΕΩΡΓΙΟΥ ΑΝΑΤ. ΑΤΤΙΚΗΣ"

ΟΡΙΖΟΝΤΙΟΓΡΑΦΙΑ (φύλλο 1/11)	ΑΡΙΘΜΟΣ ΣΧΕΔΙΟΥ 2.1
	ΚΛΙΜΑΚΑ 1 : 1000
	ΗΜΕΡΟΜΗΝΙΑ ΔΕΚΕΜΒΡΙΟΣ 2016

ΣΥΝΤΑΞΗ	**Δ.Α.Ε.Ε.** **ΔΙΕΥΘΥΝΣΗ ΑΝΤΙΠΛΗΜΜΥΡΙΚΩΝ & ΕΓΓΕΙΟΒΕΛΤΙΩΤΙΚΩΝ ΕΡΓΩΝ** ΤΜΗΜΑ ΣΧΕΔΙΑΣΜΟΥ ΠΡΟΓΡΑΜΜΑΤΙΣΜΟΥ ΚΑΙ ΜΕΛΕΤΩΝ

ΔΙΕΥΘΥΝΣΗ ΑΝΤΙΠΛΗΜΜΥΡΙΚΩΝ & ΕΓΓΕΙΟΒΕΛΤΙΩΤΙΚΩΝ ΕΡΓΩΝ			ΟΝΟΜΑΤΕΠΩΝΥΜΟ	ΗΜΕΡΟΜΗΝΙΑ	ΥΠΟΓΡΑΦΗ
	ΔΙΕΥΘΥΝΟΥΣΑ ΥΠΗΡΕΣΙΑ	ΣΥΝΤΑΞΗ	ΔΗΜ. ΕΥΘΥΜΙΑΔΟΥ ΠΟΛ. ΜΗΧΑΝΙΚΟΣ Α' β	ΔΕΚΕΜΒΡΙΟΣ 2016	
		ΕΛΕΓΧΘΗΚΕ Ο ΤΜΗΜΑΤΑΡΧΗΣ ΜΕΛΕΤΩΝ	Ι. ΚΑΝΕΛΛΟΠΟΥΛΟΣ ΑΓΡ.ΤΟΠ. ΜΗΧΑΝΙΚΟΣ Α' β	ΔΕΚΕΜΒΡΙΟΣ 2016	
	ΠΡΟΪΣΤΑΜΕΝΗ ΑΡΧΗ	ΘΕΩΡΗΘΗΚΕ Ο ΔΙΕΥΘΥΝΤΗΣ Δ.Α.Ε.Ε.	ΑΝΤ. ΚΟΤΣΩΝΗΣ ΠΟΛ. ΜΗΧΑΝΙΚΟΣ Α' β	ΣΕΠΤΕΜΒΡΙΟΣ 2017	
	ΕΓΚΡΙΤΙΚΗ ΑΠΟΦΑΣΗ		ΔΑΕΕ / 2315 π.ε. / Φ.Ε. ΜΑΟ 09 / 29-09-2017		

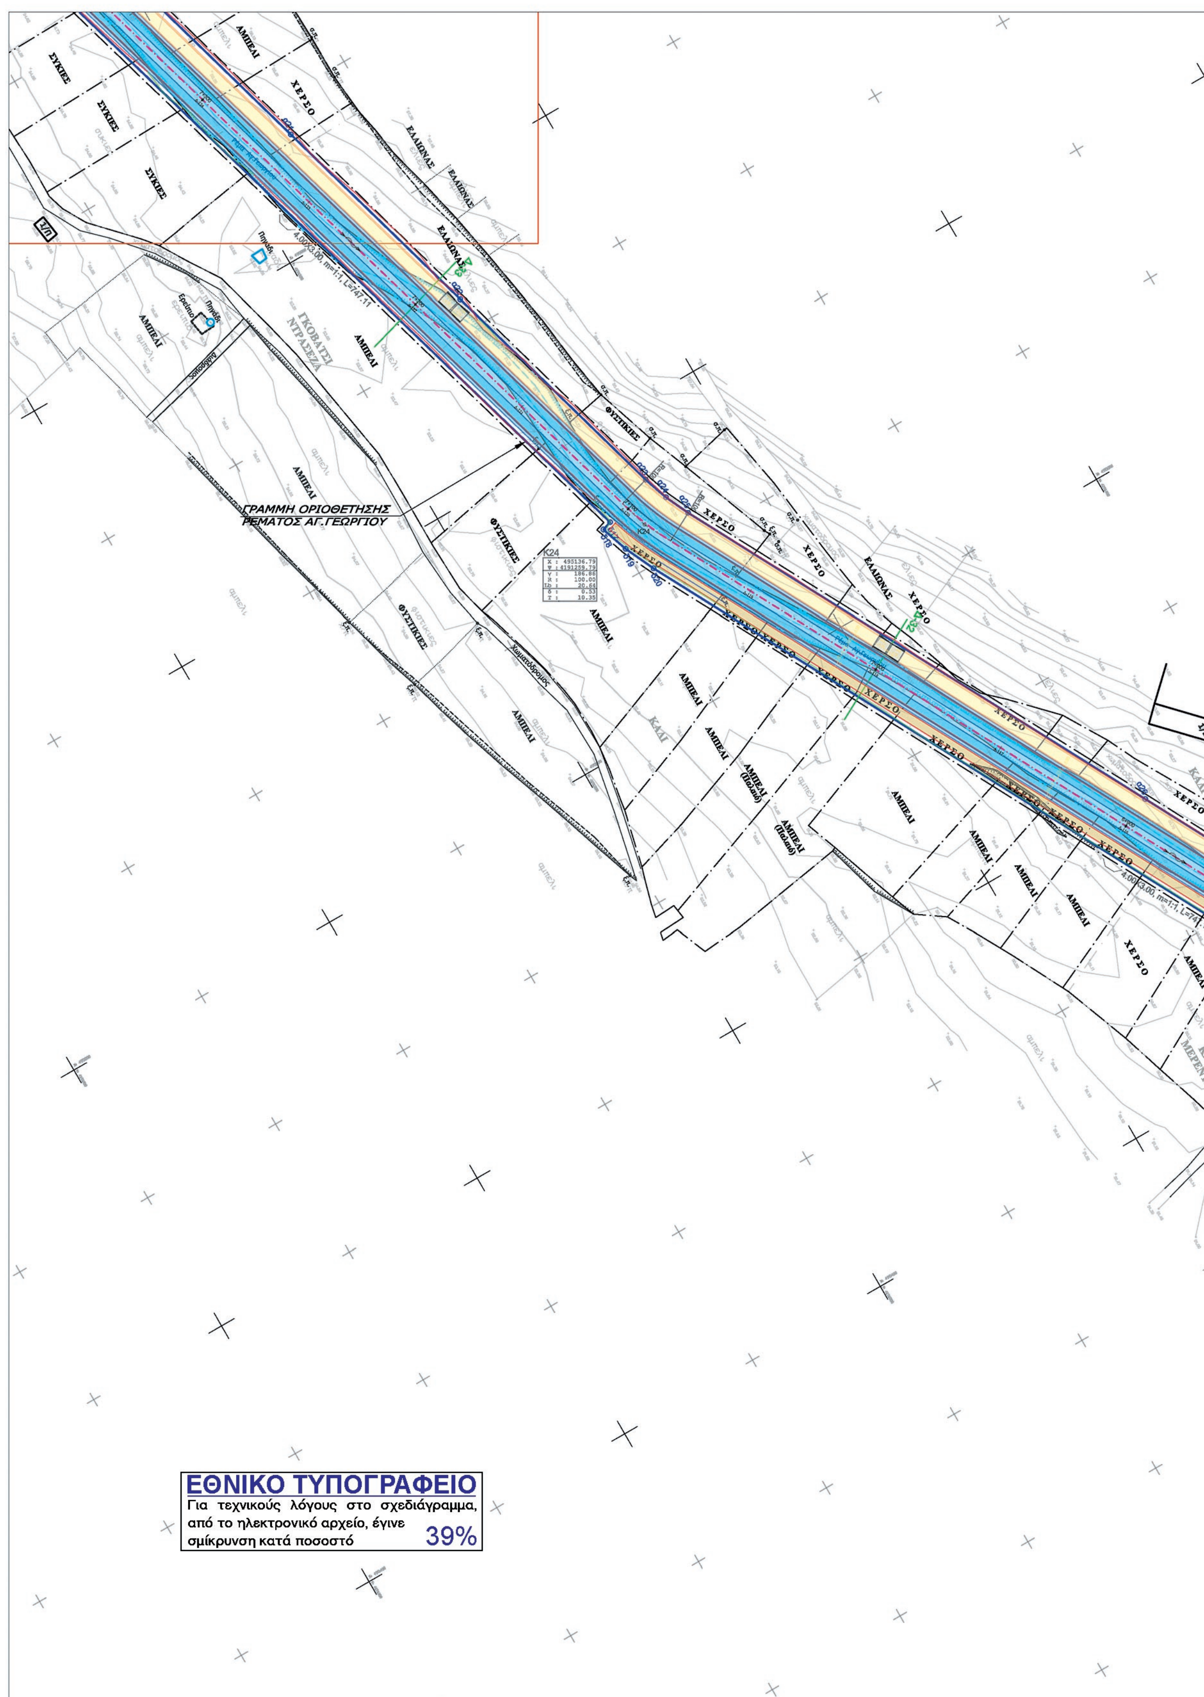

ΓΡΑΜΜΗ ΟΡΙΟΘΕΤΗΣΗΣ
ΡΕΜΑΤΟΣ ΑΓ.ΓΕΩΡΓΙΟΥ
ΣΥΚΙΕΣ
ΑΜΠΕΛΙ
ΧΕΡΣΟ
ΕΛΑΙΩΝΑΣ
ΦΥΣΤΙΚΙΕΣ
ΓΚΟΒΑΤΣΙ
ΝΤΡΑΣΕΖΑ
ΕΘΝΙΚΟ ΤΥΠΟΓΡΑΦΕΙΟ
Για τεχνικούς λόγους στο σχεδιάγραμμα, από το ηλεκτρονικό αρχείο, έγινε σμίκρυνση κατά ποσοστό 39%


Β
ΤΕΧΝΙΚΟ 3
2x(4.50x3.00)
μήκος: 10.00μ
Χ.Θ. 6+803.26
ΑΓΡΟΤΙΚΗ ΟΔΟΣ
ΓΡΑΜΜΗ ΟΡΙΟΘΕΤΗΣΗΣ
ΡΕΜΑΤΟΣ ΑΓ.ΓΕΩΡΓΙΟΥ
ΕΛΑΙΩΝΑΣ
ΑΜΠΕΛΙ
ΧΕΡΣΟ
ΣΥΚΙΕΣ
ΦΥΣΤΙΚΙΕΣ
ΚΑΛΙ
Χωματόδρομος
Δ-31



ΣΥΝΤΕΤΑΓΜΕΝΕΣ ΚΟΡΥΦΩΝ ΟΡΙΟΓΡΑΜΜΗΣ ΡΕΜΑΤΟΣ ΑΓΙΟΥ ΓΕΩΡΓΙΟΥ		
Αριστερά	X	Y
α21	494962.37	4191222.05
α22	495039.47	4191243.89
α23	495123.75	4191267.70
α24	495132.37	4191270.68
α25	495140.64	4191274.54
α26	495302.06	4191360.21
α27	495351.44	4191386.42
α28	495373.02	4191399.12
α29	495399.39	4191413.68
α30	495421.82	4191424.88
α31	495556.97	4191497.33
α32	495579.55	4191512.58
α33	495637.76	4191543.52
α34	495669.81	4191557.13
α35	495752.30	4191599.74
α36	495754.99	4191596.39
Δεξιά	X	Y
δ17	495130.17	4191250.07
δ18	495131.20	4191246.85
δ19	495140.66	4191250.12
δ20	495151.10	4191254.99
δ21	495358.59	4191365.11
δ22	495383.20	4191380.38
δ23	495409.54	4191393.81
δ24	495759.91	4191581.45
δ25	495762.00	4191578.36

ΥΠΟΜΝΗΜΑ

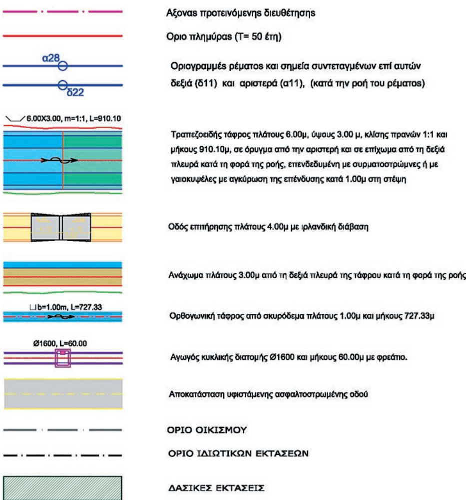

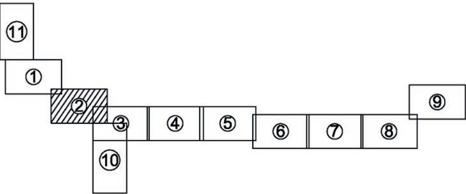

ΕΛΛΗΝΙΚΗ ΔΗΜΟΚΡΑΤΙΑ
ΥΠΟΥΡΓΕΙΟ ΥΠΟΔΟΜΩΝ ΚΑΙ ΜΕΤΑΦΟΡΩΝ
ΓΕΝΙΚΗ ΓΡΑΜΜΑΤΕΙΑ ΥΠΟΔΟΜΩΝ
ΓΕΝΙΚΗ ΔΙΕΥΘΥΝΣΗ ΥΔΡΑΥΛΙΚΩΝ & ΚΤΙΡΙΑΚΩΝ ΥΠΟΔΟΜΩΝ
ΔΙΕΥΘΥΝΣΗ ΑΝΤΙΠΛΗΜΜΥΡΙΚΩΝ & ΕΓΓΕΙΟΒΕΛΤΙΩΤΙΚΩΝ ΕΡΓΩΝ (Δ.Α.Ε.Ε.)
ΤΜΗΜΑ ΣΧΕΔΙΑΣΜΟΥ ΠΡΟΓΡΑΜΜΑΤΙΣΜΟΥ ΚΑΙ ΜΕΛΕΤΩΝ

ΔΙΟΡΘΩΣΗ & ΜΕΡΙΚΗ ΤΡΟΠΟΠΟΙΗΣΗ ΤΗΣ ΜΕΛΕΤΗΣ ΜΕ ΤΙΤΛΟ : " ΜΕΛΕΤΗ ΟΡΙΟΘΕΤΗΣΗΣ ΡΕΜΑΤΟΣ ΑΓΙΟΥ ΓΕΩΡΓΙΟΥ ΑΝΑΤ. ΑΤΤΙΚΗΣ"

ΟΡΙΖΟΝΤΙΟΓΡΑΦΙΑ
(φύλλο 2/11)

ΑΡΙΘΜΟΣ ΣΧΕΔΙΟΥ **2.2**
ΚΛΙΜΑΚΑ 1 : 1000
ΗΜΕΡΟΜΗΝΙΑ ΔΕΚΕΜΒΡΙΟΣ 2016


ΣΥΝΤΑΞΗ
Δ.Α.Ε.Ε.
ΔΙΕΥΘΥΝΣΗ ΑΝΤΙΠΛΗΜΜΥΡΙΚΩΝ & ΕΓΓΕΙΟΒΕΛΤΙΩΤΙΚΩΝ ΕΡΓΩΝ
ΤΜΗΜΑ ΣΧΕΔΙΑΣΜΟΥ ΠΡΟΓΡΑΜΜΑΤΙΣΜΟΥ ΚΑΙ ΜΕΛΕΤΩΝ


ΔΙΕΥΘΥΝΣΗ ΑΝΤΙΠΛΗΜΜΥΡΙΚΩΝ & ΕΓΓΕΙΟΒΕΛΤΙΩΤΙΚΩΝ ΕΡΓΩΝ

		ΟΝΟΜΑΤΕΠΩΝΥΜΟ	ΗΜΕΡΟΜΗΝΙΑ	ΥΠΟΓΡΑΦΗ
ΔΙΕΥΘΥΝΟΥΣΑ ΥΠΗΡΕΣΙΑ	ΣΥΝΤΑΞΗ	ΔΗΜ. ΕΥΘΥΜΙΑΔΟΥ ΠΟΛ. ΜΗΧΑΝΙΚΟΣ Α' β	ΔΕΚΕΜΒΡΙΟΣ 2016	
	ΕΛΕΓΧΘΗΚΕ Ο ΤΜΗΜΑΤΑΡΧΗΣ ΜΕΛΕΤΩΝ	Ι. ΚΑΝΕΛΛΟΠΟΥΛΟΣ ΑΓΡ.ΤΟΠ. ΜΗΧΑΝΙΚΟΣ Α' β	ΔΕΚΕΜΒΡΙΟΣ 2016	
ΠΡΟΪΣΤΑΜΕΝΗ ΑΡΧΗ	ΘΕΩΡΗΘΗΚΕ Ο ΔΙΕΥΘΥΝΤΗΣ Δ.Α.Ε.Ε.	ΑΝΤ. ΚΟΤΣΩΝΗΣ ΠΟΛ. ΜΗΧΑΝΙΚΟΣ Α' β	ΣΕΠΤΕΜΒΡΙΟΣ 2017	
ΕΓΚΡΙΤΙΚΗ ΑΠΟΦΑΣΗ		ΔΑΕΕ / 2315 π.ε. / Φ.Ε. ΜΑΟ 09 / 29-09-2017		



ΕΘΝΙΚΟ ΤΥΠΟΓΡΑΦΕΙΟ
Για τεχνικούς λόγους στο σχεδιάγραμμα, από το ηλεκτρονικό αρχείο, έγινε σμίκρυνση κατά ποσοστό 39%

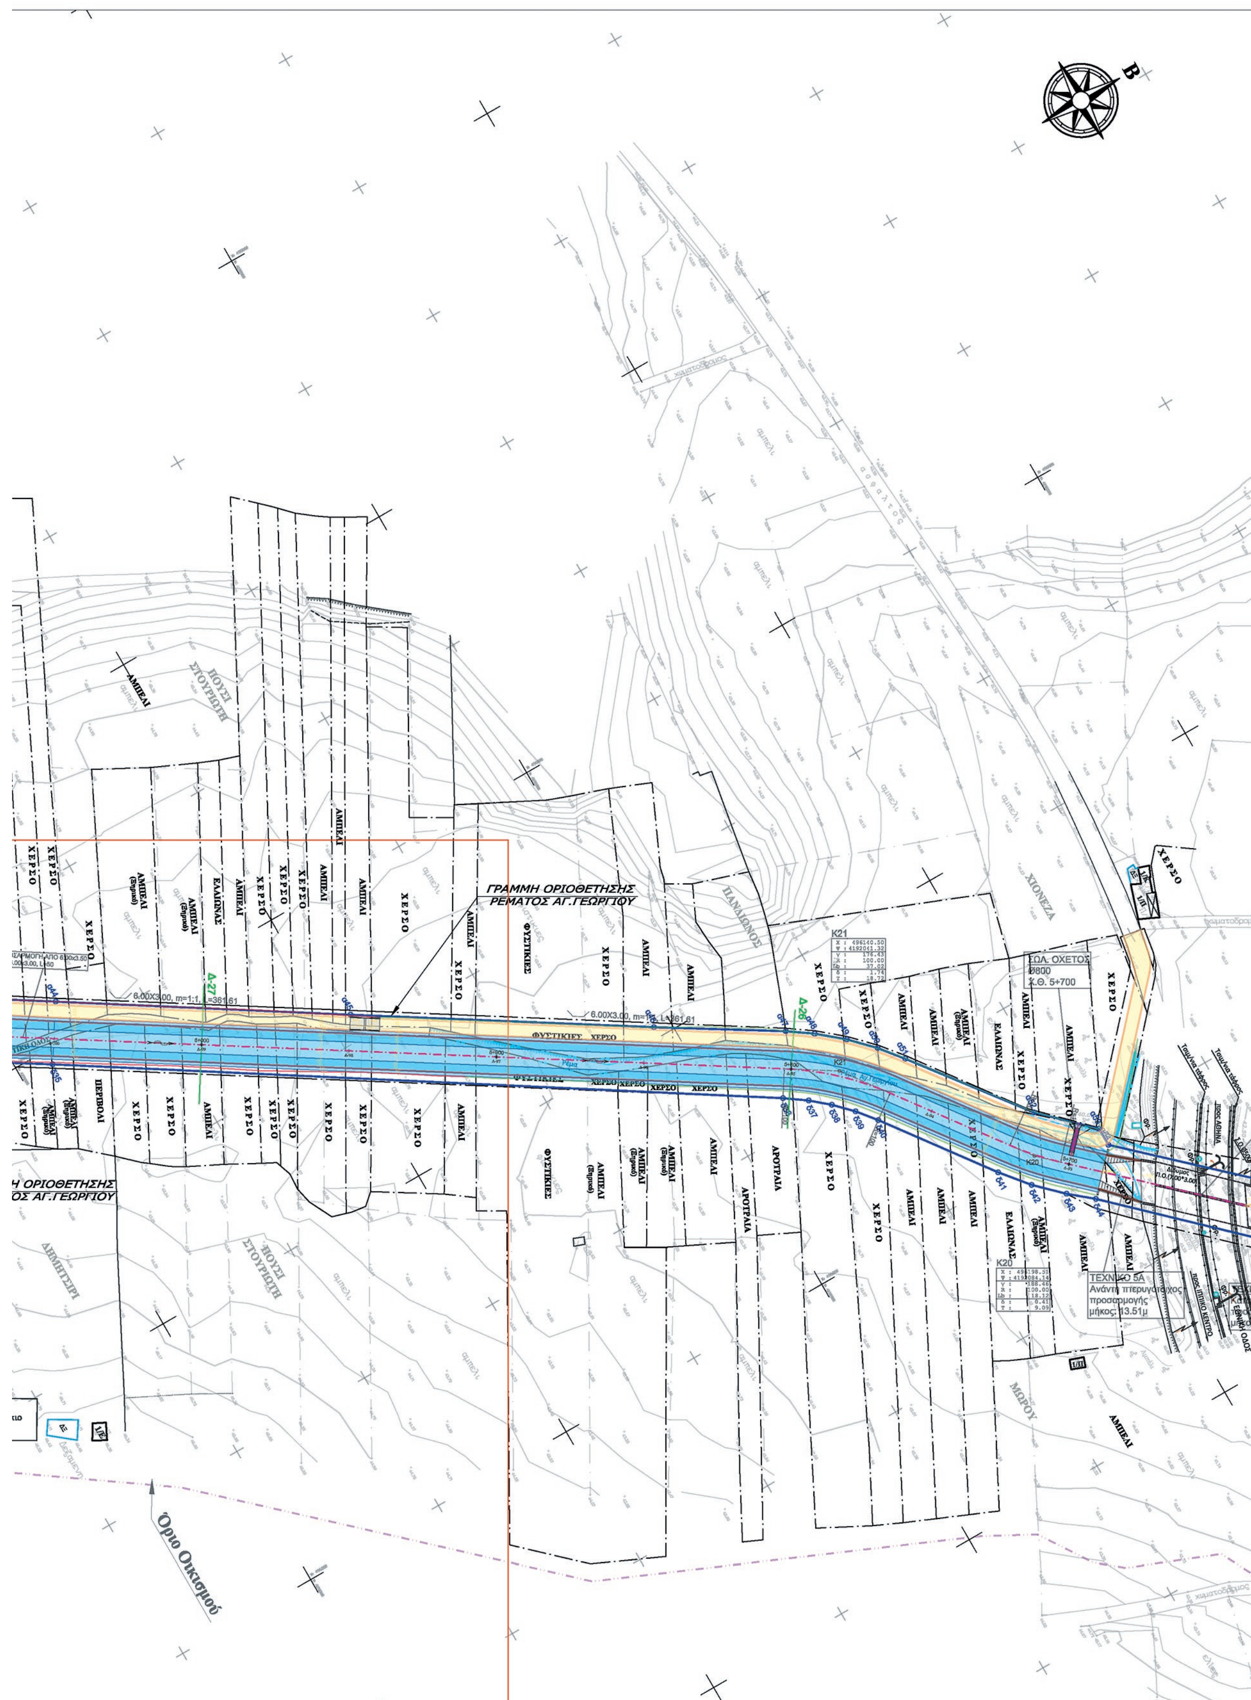
ΓΡΑΜΜΗ ΟΡΙΟΘΕΤΗΣΗΣ
ΡΕΜΑΤΟΣ ΑΓ.ΓΕΩΡΓΙΟΥ
ΑΜΠΕΛΙ
ΧΕΡΣΟ
ΦΥΣΤΙΚΙΕΣ
ΕΛΑΙΩΝΑΣ
ΑΡΟΤΡΑΙΑ
ΠΕΡΙΒΟΛΙ
ΧΙΟΝΕΖΑ
ΠΑΝΙΩΝΟΣ
ΜΩΡΟΥ
ΔΗΜΗΤΡΙ
ΕΩΛ. ΟΧΕΤΟΣ
Ø800
Χ.Θ. 5+700
ΤΕΧΝΙΚΟ 5Α
Ανάντη πτερυγότοιχος
προσαρμογής
μήκος: 13.51μ
K21
K20
Δ-27
Δ-28
6.00X3.00, m=1:1, L=361.61
Όριο Οικισμού

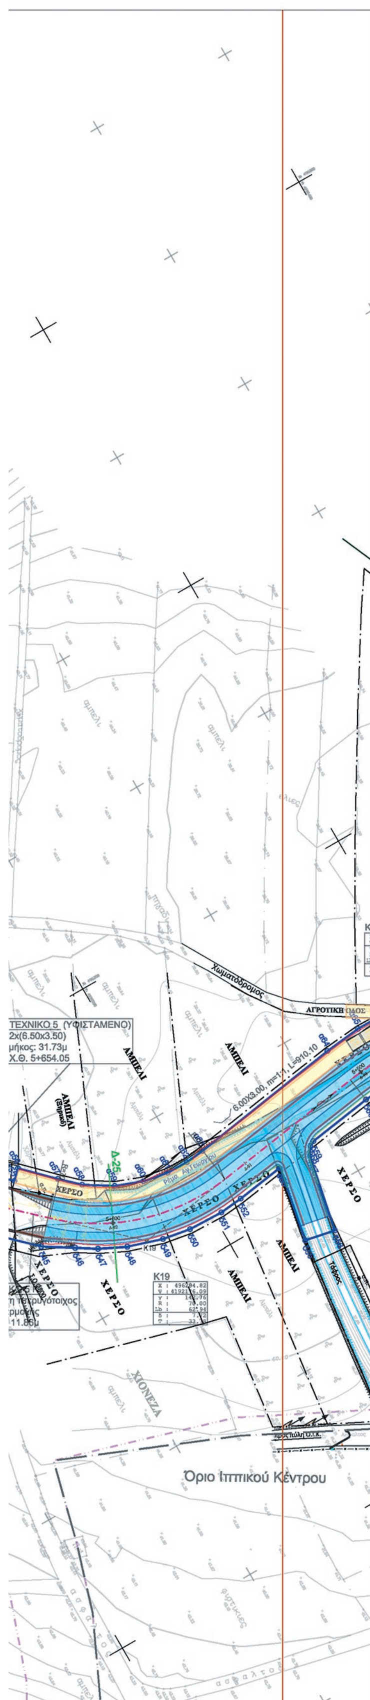

ΣΥΝΤΕΤΑΓΜΕΝΕΣ ΚΟΡΥΦΩΝ ΟΡΙΟΓΡΑΜΜΗΣ ΡΕΜΑΤΟΣ ΑΓΙΟΥ ΓΕΩΡΓΙΟΥ		
Αριστερά	X	Y
α33	495637.76	4191543.52
α34	495669.81	4191557.13
α35	495752.30	4191599.74
α36	495754.99	4191596.39
α37	495861.30	4191652.82
α38	495866.97	4191656.56
α39	495872.00	4191661.17
α40	495883.36	4191672.95
α41	495884.41	4191680.38
α42	495914.01	4191707.85
α43	495960.38	4191780.79
α44	495987.32	4191823.03
α45	496041.14	4191907.32
α46	496096.24	4191994.30
α47	496119.73	4192032.30
α48	496125.33	4192040.35
α49	496132.47	4192048.81
α50	496140.26	4192056.40
α51	496148.03	4192062.69
α52	496185.71	4192091.43
α53	496201.42	4192107.67
α54	496207.80	4192107.78
α55	496244.77	4192147.42
α56	496241.68	4192150.54
α57	496251.57	4192160.46
α58	496257.36	4192166.64
α59	496263.26	4192175.96
α60	496266.74	4192185.14
α61	496268.34	4192193.76
α62	496268.54	4192201.12
α63	496267.85	4192207.63
α64	496259.72	4192261.26
α65	496258.36	4192273.99
Δεξιά	X	Y
δ24	495759.91	4191581.45
δ25	495762.00	4191578.36
δ26	495875.36	4191638.52
δ27	495880.58	4191641.71
δ28	495885.38	4191645.52
δ29	495906.55	4191664.52
δ30	495917.27	4191678.41
δ31	495921.61	4191683.19
δ32	495925.91	4191687.74
δ33	495930.98	4191694.07
δ34	495978.72	4191769.15
δ35	496005.23	4191811.54
δ36	496138.93	4192020.15
δ37	496143.97	4192027.31
δ38	496149.09	4192033.32
δ39	496155.12	4192039.22
δ40	496161.51	4192044.40
δ41	496197.14	4192070.70
δ42	496206.54	4192078.46
δ43	496215.07	4192087.17
δ44	496221.51	4192094.91
δ45	496268.53	4192144.12
δ46	496274.66	4192153.90
δ47	496278.82	4192160.42
δ48	496283.20	4192169.37
δ49	496287.00	4192181.11
δ50	496288.69	4192190.79
δ51	496289.08	4192202.79
δ52	496288.33	4192210.78
δ53	496285.92	4192227.22
δ54	496286.24	4192227.54
δ55	496311.50	4192222.63
δ56	496313.59	4192233.02
δ57	496287.56	4192238.28
δ58	496284.61	4192240.18
δ59	496283.77	4192241.92
δ60	496280.48	4192264.40

ΥΠΟΜΝΗΜΑ

Αξονας προτεινόμενης διευθέτησης

Οριο πλημύρας (Τ= 50 έτη)

α28 δ22 Οριογραμμές ρέματος και σημεία συντεταγμένων επί αυτών δεξιά (δ11) και αριστερά (α11), (κατά την ροή του ρέματος)

6.00X3.00, m=1:1, L=910.10 Τραπεζοειδής τάφρος πλάτους 6.00μ, ύψους 3.00 μ, κλίσης πρανών 1:1 και μήκους 910.10μ, σε όρυγμα από την αριστερή και σε επίχωμα από τη δεξιά πλευρά κατά τη φορά της ροής, επενδεδυμένη με συρματοστρώμνες ή με γαιοκυψέλες με αγκύρωση της επένδυσης κατά 1.00μ στη στέψη

Οδός επιτήρησης πλάτους 4.00μ με ιρλανδική διάβαση

Ανάχωμα πλάτους 3.00μ από τη δεξιά πλευρά της τάφρου κατά τη φορά της ροής

b=1.00m, L=727.33 Ορθογωνική τάφρος από σκυρόδεμα πλάτους 1.00μ και μήκους 727.33μ


Ø1600, L=60.00 Αγωγός κυκλικής διατομής Ø1600 και μήκους 60.00μ με φρεάτιο.

Αποκατάσταση υφιστάμενης ασφαλτοστρωμένης οδού

ΟΡΙΟ ΟΙΚΙΣΜΟΥ

ΟΡΙΟ ΙΔΙΩΤΙΚΩΝ ΕΚΤΑΣΕΩΝ

ΔΑΣΙΚΕΣ ΕΚΤΑΣΕΙΣ

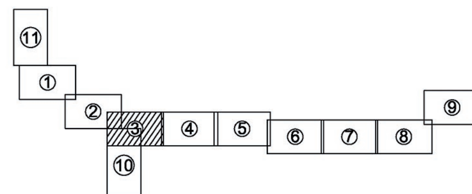

ΕΛΛΗΝΙΚΗ ΔΗΜΟΚΡΑΤΙΑ
ΥΠΟΥΡΓΕΙΟ ΥΠΟΔΟΜΩΝ ΚΑΙ ΜΕΤΑΦΟΡΩΝ
ΓΕΝΙΚΗ ΓΡΑΜΜΑΤΕΙΑ ΥΠΟΔΟΜΩΝ
ΓΕΝΙΚΗ ΔΙΕΥΘΥΝΣΗ ΥΔΡΑΥΛΙΚΩΝ & ΚΤΙΡΙΑΚΩΝ ΥΠΟΔΟΜΩΝ
ΔΙΕΥΘΥΝΣΗ ΑΝΤΙΠΛΗΜΜΥΡΙΚΩΝ & ΕΓΓΕΙΟΒΕΛΤΙΩΤΙΚΩΝ ΕΡΓΩΝ (Δ.Α.Ε.Ε.)
ΤΜΗΜΑ ΣΧΕΔΙΑΣΜΟΥ ΠΡΟΓΡΑΜΜΑΤΙΣΜΟΥ ΚΑΙ ΜΕΛΕΤΩΝ

ΔΙΟΡΘΩΣΗ & ΜΕΡΙΚΗ ΤΡΟΠΟΠΟΙΗΣΗ ΤΗΣ ΜΕΛΕΤΗΣ ΜΕ ΤΙΤΛΟ : " ΜΕΛΕΤΗ ΟΡΙΟΘΕΤΗΣΗΣ ΡΕΜΑΤΟΣ ΑΓΙΟΥ ΓΕΩΡΓΙΟΥ ΑΝΑΤ. ΑΤΤΙΚΗΣ"

ΟΡΙΖΟΝΤΙΟΓΡΑΦΙΑ (φύλλο 3/11)	ΑΡΙΘΜΟΣ ΣΧΕΔΙΟΥ **2.3**
	ΚΛΙΜΑΚΑ 1 : 1000
	ΗΜΕΡΟΜΗΝΙΑ ΔΕΚΕΜΒΡΙΟΣ 2016

ΣΥΝΤΑΞΗ

Δ.Α.Ε.Ε.
ΔΙΕΥΘΥΝΣΗ ΑΝΤΙΠΛΗΜΜΥΡΙΚΩΝ & ΕΓΓΕΙΟΒΕΛΤΙΩΤΙΚΩΝ ΕΡΓΩΝ
ΤΜΗΜΑ ΣΧΕΔΙΑΣΜΟΥ ΠΡΟΓΡΑΜΜΑΤΙΣΜΟΥ ΚΑΙ ΜΕΛΕΤΩΝ

ΔΙΕΥΘΥΝΣΗ ΑΝΤΙΠΛΗΜΜΥΡΙΚΩΝ & ΕΓΓΕΙΟΒΕΛΤΙΩΤΙΚΩΝ ΕΡΓΩΝ

		ΟΝΟΜΑΤΕΠΩΝΥΜΟ	ΗΜΕΡΟΜΗΝΙΑ	ΥΠΟΓΡΑΦΗ
ΔΙΕΥΘΥΝΟΥΣΑ ΥΠΗΡΕΣΙΑ	ΣΥΝΤΑΞΗ	ΔΗΜ. ΕΥΘΥΜΙΑΔΟΥ ΠΟΛ. ΜΗΧΑΝΙΚΟΣ Α' β	ΔΕΚΕΜΒΡΙΟΣ 2016	
	ΕΛΕΓΧΘΗΚΕ Ο ΤΜΗΜΑΤΑΡΧΗΣ ΜΕΛΕΤΩΝ	Ι. ΚΑΝΕΛΛΟΠΟΥΛΟΣ ΑΓΡ.ΤΟΠ. ΜΗΧΑΝΙΚΟΣ Α' β	ΔΕΚΕΜΒΡΙΟΣ 2016	
ΠΡΟΪΣΤΑΜΕΝΗ ΑΡΧΗ	ΘΕΩΡΗΘΗΚΕ Ο ΔΙΕΥΘΥΝΤΗΣ Δ.Α.Ε.Ε.	ΑΝΤ. ΚΟΤΣΩΝΗΣ ΠΟΛ. ΜΗΧΑΝΙΚΟΣ Α' β	ΣΕΠΤΕΜΒΡΙΟΣ 2017	
ΕΓΚΡΙΤΙΚΗ ΑΠΟΦΑΣΗ		ΔΑΕΕ / 2315 π.ε. / Φ.Ε. ΜΑΟ 09 / 29-09-2017		


ΕΘΝΙΚΟ ΤΥΠΟΓΡΑΦΕΙΟ
Για τεχνικούς λόγους στο σχεδιάγραμμα, από το ηλεκτρονικό αρχείο, έγινε σμίκρυνση κατά ποσοστό 39%
ΔΑΣΙΚΗ ΕΚΤΑΣΗ
ΧΕΡΣΟ
ΑΜΥΓΔΑΛΙΕΣ
ΑΜΠΕΛΙ
ΕΛΑΙΩΝΑΣ
ΚΑΤΟΙΚΙΑ
ΦΥΣΤΙΚΙΕΣ
ΑΡΟΤΡΑΙΑ
ΑΡΟΤΡΑΙΑ & ΕΛΙΕΣ ΜΙΚΡΕΣ
ΧΙΟΝΕΖΑ
ΑΓΡΟΤΙΚΗ ΟΔΟΣ
Χωματόδρομος
Δ-24
Δ-25
K18
K17
K16
ΓΡΑΜΜΗ ΟΡΙΟΘΕΤΗΣΗΣ
ΡΕΜΑΤΟΣ ΑΓ.ΓΕΩΡΓΙΟΥ
Ασφαλτος
έντρου


ΓΡΑΜΜΗ ΟΡΙΟΘΕΤΗΣΗΣ
ΡΕΜΑΤΟΣ ΑΓ.ΓΕΩΡΓΙΟΥ
Όριο Οικισμού
Όριο Ιππικού Κέντρου
Όριο Ιππικού Κέντρου
ΜΑΡΚΟΠΟΥΛΟ ΜΕΣΟΓΑΙΑΣ
05088
ΔΑΣΙΚΗ ΕΚΤΑΣΗ
ΑΜΠΕΛΙ
ΦΥΣΤΙΚΙΕΣ
ΕΛΑΙΩΝΑΣ
ΧΕΡΣΟ
ΑΡΟΤΡΑΙΑ
ΕΛΙΕΣ
ΔΗΜΟΤΙΚΗ ΟΔΟΣ
ΤΕΧΝΙΚΟ 6
Χωματόδρομος



ΣΥΝΤΕΤΑΓΜΕΝΕΣ ΚΟΡΥΦΩΝ ΟΡΙΟΓΡΑΜΜΗΣ ΡΕΜΑΤΟΣ ΑΓΙΟΥ ΓΕΩΡΓΙΟΥ

Αριστερά	X	Y
α64	496259.72	4192261.26
α65	496258.36	4192273.99
α66	496258.29	4192284.18
α67	496258.89	4192291.38
α68	496260.59	4192302.57
α69	496263.25	4192312.30
α70	496266.45	4192321.00
α71	496320.03	4192446.21
α72	496324.63	4192461.24
α73	496326.12	4192472.97
α74	496326.03	4192487.08
α75	496324.07	4192499.65
α76	496321.19	4192509.59
α77	496296.31	4192576.05
α78	496293.01	4192588.22
α79	496290.83	4192603.07
α80	496290.58	4192616.87
α81	496291.88	4192630.45
α82	496307.18	4192735.12
α83	496309.98	4192749.66
α84	496315.29	4192764.28
α85	496322.15	4192777.20
α86	496329.87	4192788.10
α87	496338.81	4192798.21
α88	496351.68	4192809.28
α89	496363.75	4192817.03
α90	496376.30	4192823.02
α91	496389.66	4192827.73
α92	496403.98	4192830.24
α93	496505.13	4192843.21
α94	496522.51	4192847.28
α95	496538.51	4192854.93
α96	496548.99	4192862.37
α97	496556.02	4192868.26
α98	496570.95	4192882.98
α99	496612.21	4192911.50
α100	496750.35	4193018.47
α101	496766.23	4193032.27
Δεξιά	X	Y
δ55	496311.50	4192222.63
δ56	496313.59	4192233.02
δ57	496287.56	4192238.28
δ58	496284.61	4192240.18
δ59	496283.77	4192241.92
δ60	496280.48	4192264.40
δ61	496279.52	4192277.07
δ62	496279.72	4192285.17
δ63	496280.88	4192293.35
δ64	496283.05	4192303.13
δ65	496286.47	4192312.60
δ66	496338.68	4192438.40
δ67	496342.52	4192449.23
δ68	496345.51	4192462.23
δ69	496346.94	4192477.32
δ70	496346.23	4192492.78
δ71	496344.38	4192503.65
δ72	496340.63	4192516.60
δ73	496316.74	4192583.43
δ74	496312.98	4192597.29
δ75	496311.41	4192613.56
δ76	496312.37	4192627.36
δ77	496327.69	4192732.22
δ78	496331.01	4192746.61
δ79	496336.63	4192760.34
δ80	496344.39	4192772.97
δ81	496353.14	4192783.21
δ82	496365.47	4192793.69
δ83	496378.25	4192801.24
δ84	496392.07	4192806.61
δ85	496406.52	4192809.67
δ86	496507.64	4192822.64
δ87	496520.95	4192825.17
δ88	496533.05	4192829.14
δ89	496543.98	4192834.03
δ90	496557.50	4192842.10
δ91	496613.21	4192884.64
δ92	496763.58	4193001.25
δ93	496781.02	4193016.36

ΥΠΟΜΝΗΜΑ

Αξονας προτεινόμενης διευθέτησης

Οριο πλημύρας (Τ= 50 έτη)

α28 δ22 — Οριογραμμές ρέματος και σημεία συντεταγμένων επί αυτών δεξιά (δ11) και αριστερά (α11), (κατά την ροή του ρέματος)

6.00Χ3.00, m=1:1, L=910.10 — Τραπεζοειδής τάφρος πλάτους 6.00μ, ύψους 3.00 μ, κλίσης πρανών 1:1 και μήκους 910.10μ, σε όρυγμα από την αριστερή και σε επίχωμα από τη δεξιά πλευρά κατά τη φορά της ροής, επενδεδυμένη με συρματοστρώμνες ή με γαιοκυψέλες με αγκύρωση της επένδυσης κατά 1.00μ στη στέψη

Οδός επιτήρησης πλάτους 4.00μ με ιρλανδική διάβαση

Ανάχωμα πλάτους 3.00μ από τη δεξιά πλευρά της τάφρου κατά τη φορά της ροής

b=1.00m, L=727.33 — Ορθογωνική τάφρος από σκυρόδεμα πλάτους 1.00μ και μήκους 727.33μ


Ø1600, L=60.00 — Αγωγός κυκλικής διατομής Ø1600 και μήκους 60.00μ με φρεάτιο.

Αποκατάσταση υφιστάμενης ασφαλτοστρωμένης οδού

ΟΡΙΟ ΟΙΚΙΣΜΟΥ

ΟΡΙΟ ΙΔΙΩΤΙΚΩΝ ΕΚΤΑΣΕΩΝ

ΔΑΣΙΚΕΣ ΕΚΤΑΣΕΙΣ

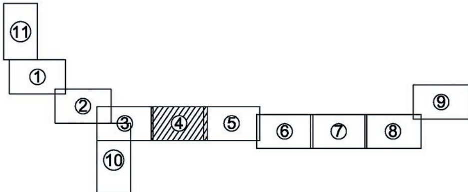

ΕΛΛΗΝΙΚΗ ΔΗΜΟΚΡΑΤΙΑ
ΥΠΟΥΡΓΕΙΟ ΥΠΟΔΟΜΩΝ ΚΑΙ ΜΕΤΑΦΟΡΩΝ
ΓΕΝΙΚΗ ΓΡΑΜΜΑΤΕΙΑ ΥΠΟΔΟΜΩΝ
ΓΕΝΙΚΗ ΔΙΕΥΘΥΝΣΗ ΥΔΡΑΥΛΙΚΩΝ & ΚΤΙΡΙΑΚΩΝ ΥΠΟΔΟΜΩΝ
ΔΙΕΥΘΥΝΣΗ ΑΝΤΙΠΛΗΜΜΥΡΙΚΩΝ & ΕΓΓΕΙΟΒΕΛΤΙΩΤΙΚΩΝ ΕΡΓΩΝ (Δ.Α.Ε.Ε.)
ΤΜΗΜΑ ΣΧΕΔΙΑΣΜΟΥ ΠΡΟΓΡΑΜΜΑΤΙΣΜΟΥ ΚΑΙ ΜΕΛΕΤΩΝ

ΔΙΟΡΘΩΣΗ & ΜΕΡΙΚΗ ΤΡΟΠΟΠΟΙΗΣΗ ΤΗΣ ΜΕΛΕΤΗΣ ΜΕ ΤΙΤΛΟ : " ΜΕΛΕΤΗ ΟΡΙΟΘΕΤΗΣΗΣ ΡΕΜΑΤΟΣ ΑΓΙΟΥ ΓΕΩΡΓΙΟΥ ΑΝΑΤ. ΑΤΤΙΚΗΣ"

ΟΡΙΖΟΝΤΙΟΓΡΑΦΙΑ
(φύλλο 4/11)


ΑΡΙΘΜΟΣ ΣΧΕΔΙΟΥ: **2.4**
ΚΛΙΜΑΚΑ: 1 : 1000
ΗΜΕΡΟΜΗΝΙΑ: ΔΕΚΕΜΒΡΙΟΣ 2016


ΣΥΝΤΑΞΗ

Δ.Α.Ε.Ε.
ΔΙΕΥΘΥΝΣΗ ΑΝΤΙΠΛΗΜΜΥΡΙΚΩΝ & ΕΓΓΕΙΟΒΕΛΤΙΩΤΙΚΩΝ ΕΡΓΩΝ
ΤΜΗΜΑ ΣΧΕΔΙΑΣΜΟΥ ΠΡΟΓΡΑΜΜΑΤΙΣΜΟΥ ΚΑΙ ΜΕΛΕΤΩΝ


ΔΙΕΥΘΥΝΣΗ ΑΝΤΙΠΛΗΜΜΥΡΙΚΩΝ & ΕΓΓΕΙΟΒΕΛΤΙΩΤΙΚΩΝ ΕΡΓΩΝ

		ΟΝΟΜΑΤΕΠΩΝΥΜΟ	ΗΜΕΡΟΜΗΝΙΑ	ΥΠΟΓΡΑΦΗ
ΔΙΕΥΘΥΝΟΥΣΑ ΥΠΗΡΕΣΙΑ	ΣΥΝΤΑΞΗ	ΔΗΜ. ΕΥΘΥΜΙΑΔΟΥ ΠΟΛ. ΜΗΧΑΝΙΚΟΣ Α' β	ΔΕΚΕΜΒΡΙΟΣ 2016	
	ΕΛΕΓΧΘΗΚΕ Ο ΤΜΗΜΑΤΑΡΧΗΣ ΜΕΛΕΤΩΝ	Ι. ΚΑΝΕΛΛΟΠΟΥΛΟΣ ΑΓΡ.ΤΟΠ. ΜΗΧΑΝΙΚΟΣ Α' β	ΔΕΚΕΜΒΡΙΟΣ 2016	
ΠΡΟΪΣΤΑΜΕΝΗ ΑΡΧΗ	ΘΕΩΡΗΘΗΚΕ Ο ΔΙΕΥΘΥΝΤΗΣ Δ.Α.Ε.Ε.	ΑΝΤ. ΚΟΤΣΩΝΗΣ ΠΟΛ. ΜΗΧΑΝΙΚΟΣ Α' β	ΣΕΠΤΕΜΒΡΙΟΣ 2017	
ΕΓΚΡΙΤΙΚΗ ΑΠΟΦΑΣΗ		ΔΑΕΕ / 2315 π.ε. / Φ.Ε. ΜΑΟ 09 / 29-09-2017		

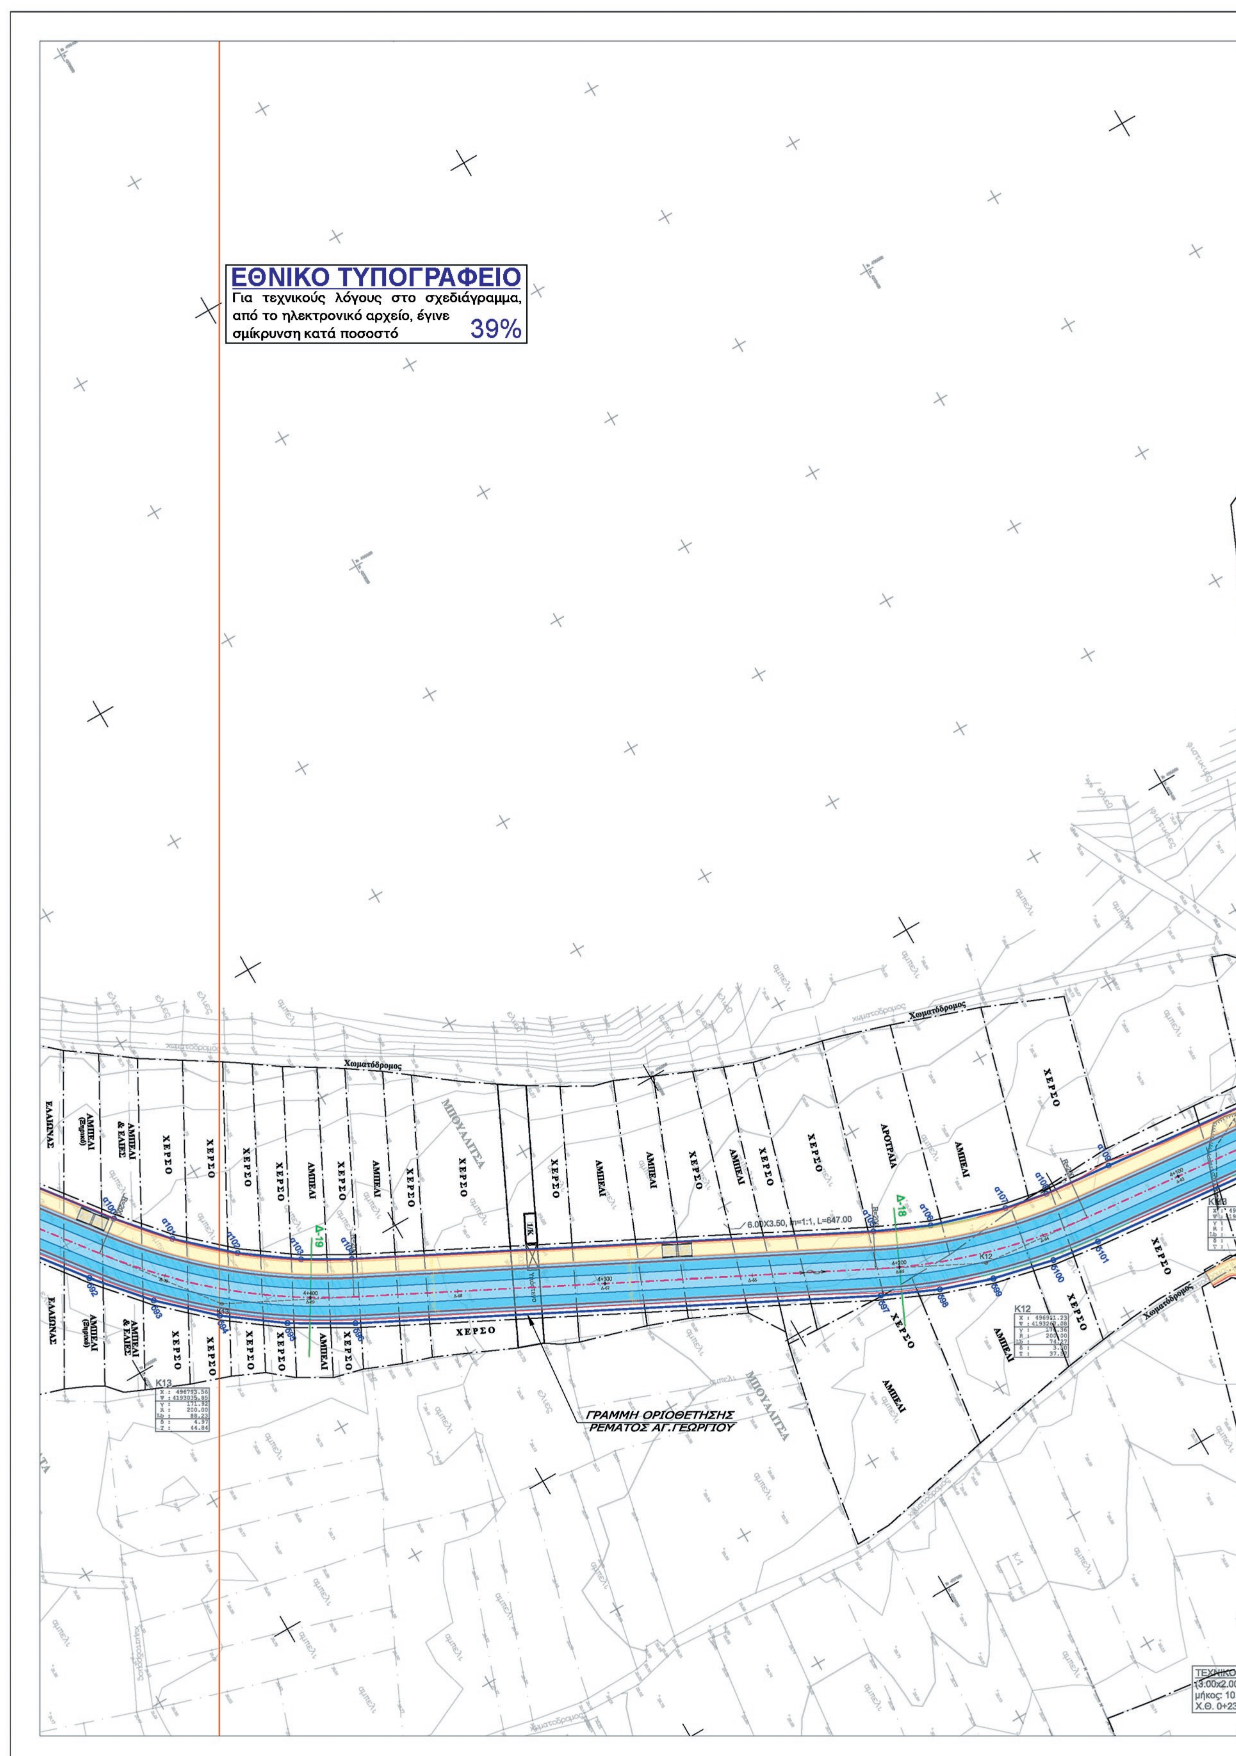
ΕΘΝΙΚΟ ΤΥΠΟΓΡΑΦΕΙΟ
Για τεχνικούς λόγους στο σχεδιάγραμμα, από το ηλεκτρονικό αρχείο, έγινε σμίκρυνση κατά ποσοστό 39%
Χωματόδρομος
ΜΠΟΥΛΑΙΤΣΑ
ΕΛΑΙΩΝΑΣ
ΑΜΠΕΛΙ & ΕΛΙΕΣ
ΧΕΡΣΟ
ΑΜΠΕΛΙ
ΑΡΟΤΡΑΙΑ
Δ-19
Δ-18
6.00X3.50, m=1:1, L=647.00
K12
K13
ΓΡΑΜΜΗ ΟΡΙΟΘΕΤΗΣΗΣ ΡΕΜΑΤΟΣ ΑΓ.ΓΕΩΡΓΙΟΥ

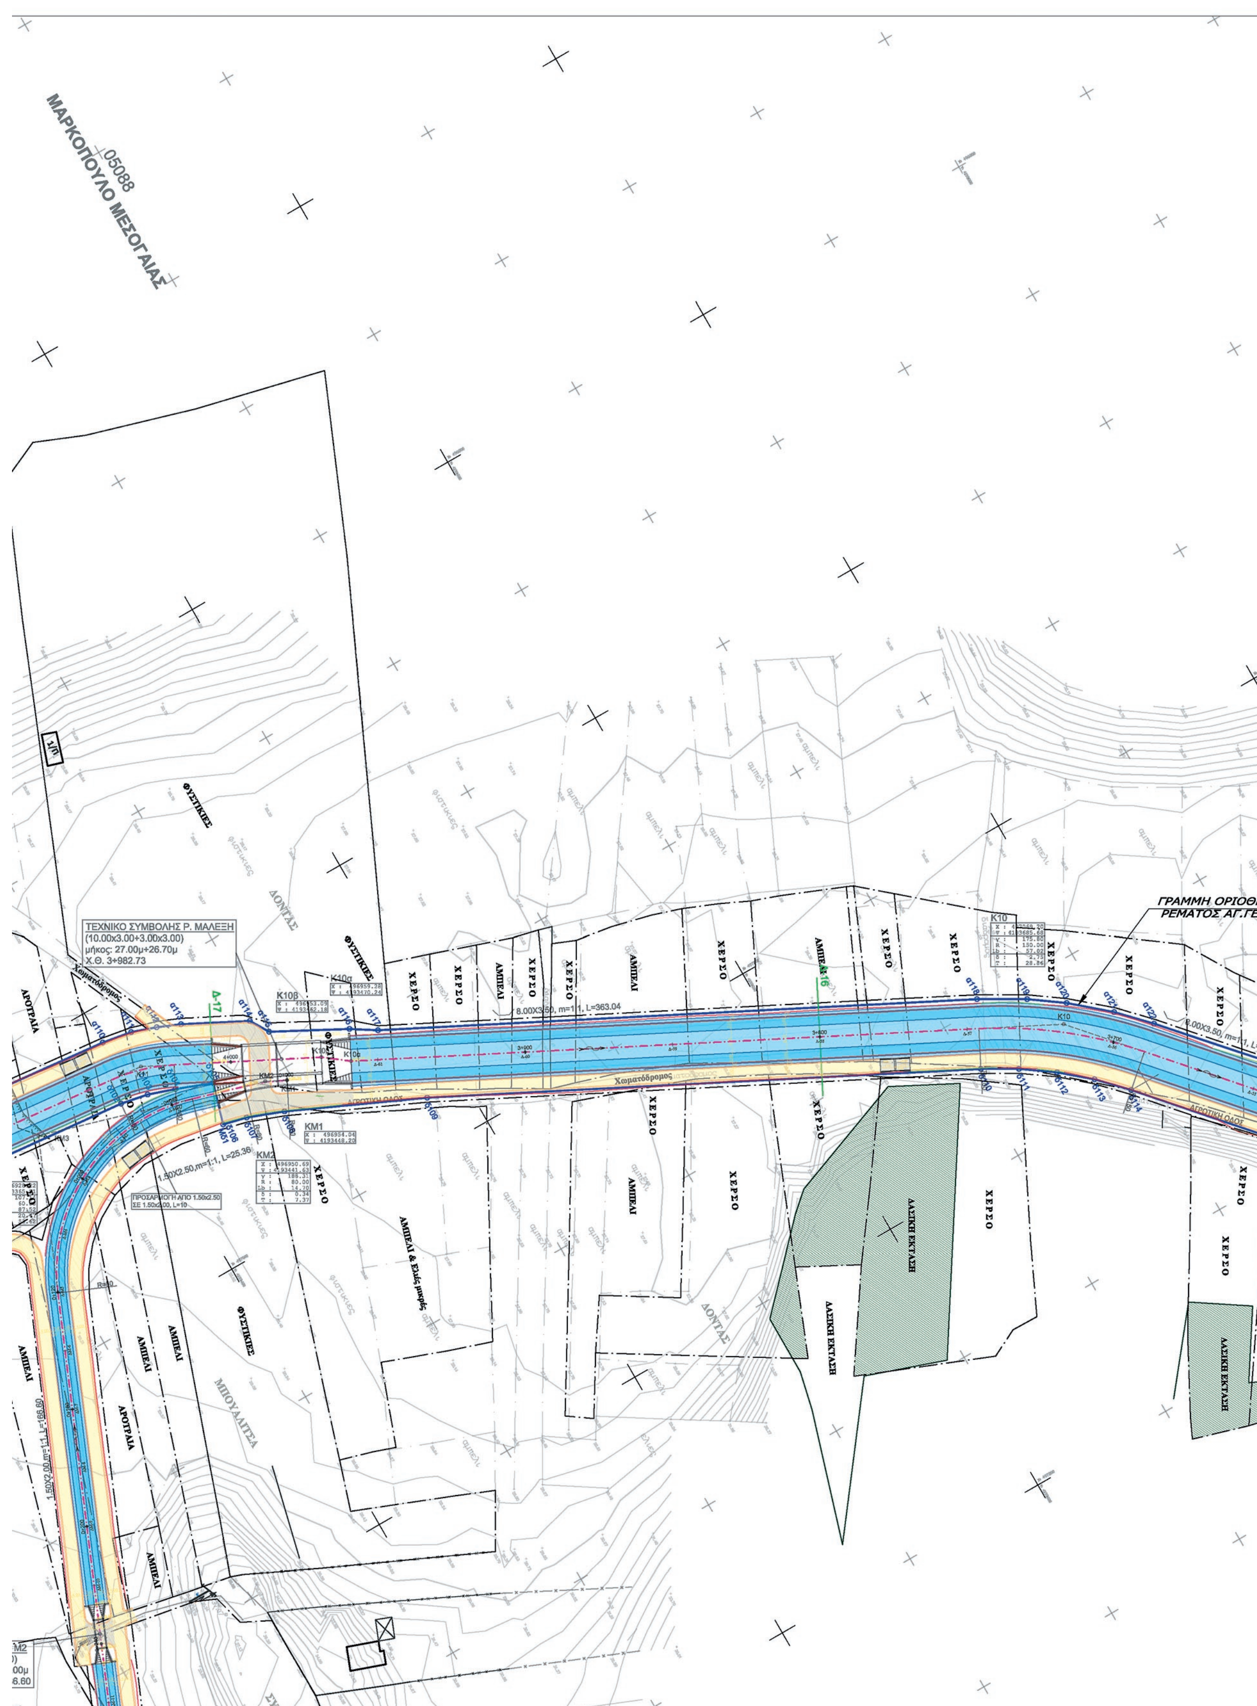


ΜΑΡΚΟΠΟΥΛΟ ΜΕΣΟΓΑΙΑΣ
05088
ΤΕΧΝΙΚΟ ΣΥΜΒΟΛΗΣ Ρ. ΜΑΛΕΞΗ
(10.00x3.00+3.00x3.00)
μήκος: 27.00μ+26.70μ
Χ.Θ. 3+982.73
ΓΡΑΜΜΗ ΟΡΙΟΘΕ
ΡΕΜΑΤΟΣ ΑΓ.ΓΕ
8.00X3.50, m=1:1, L=363.04
ΦΥΣΤΙΚΙΕΣ
ΑΜΠΕΛΙ
ΧΕΡΣΟ
ΑΡΟΤΡΑΙΑ
ΔΑΣΙΚΗ ΕΚΤΑΣΗ
ΜΠΟΥΑΛΙΤΣΑ
ΑΜΠΕΛΙ & Ελιές μικρές
Χωματόδρομος
ΑΓΡΟΤΙΚΗ ΟΔΟΣ
ΠΡΟΣΑΡΜΟΓΗ ΑΠΟ 1.50x2.50

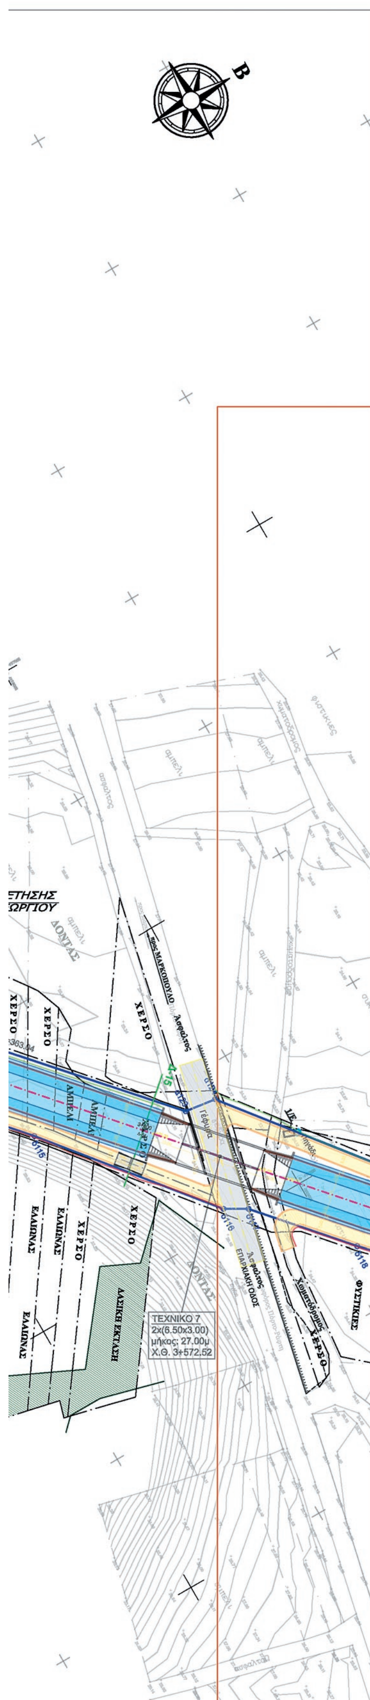

ΣΥΝΤΕΤΑΓΜΕΝΕΣ ΚΟΡΥΦΩΝ ΟΡΙΟΓΡΑΜΜΗΣ ΡΕΜΑΤΟΣ ΑΓΙΟΥ ΓΕΩΡΓΙΟΥ		
Αριστερά	X	Y
α100	496750.35	4193018.47
α101	496766.23	4193032.27
α102	496781.46	4193048.99
α103	496794.02	4193066.56
α104	496802.54	4193081.55
α105	496882.87	4193239.40
α106	496890.79	4193257.20
α107	496898.40	4193282.06
α108	496901.15	4193296.48
α109	496903.40	4193319.57
α110	496911.75	4193400.48
α111	496913.51	4193410.63
α112	496916.39	4193418.95
α113	496919.63	4193426.59
α114	496930.32	4193447.30
α115	496936.73	4193451.12
α116	496949.58	4193475.22
α117	496954.75	4193483.37
α118	497047.16	4193664.48
α119	497055.64	4193679.14
α120	497063.48	4193690.13
α121	497074.20	4193702.53
α122	497084.36	4193712.23
α123	497159.55	4193779.02
α124	497160.99	4193789.69
Δεξιά	X	Y
δ92	496763.58	4193001.25
δ93	496781.02	4193016.36
δ94	496796.66	4193033.28
δ95	496810.35	4193051.81
δ96	496821.93	4193071.77
δ97	496902.84	4193230.69
δ98	496911.03	4193249.13
δ99	496917.01	4193266.64
δ100	496921.79	4193287.31
δ101	496923.92	4193303.59
δ102	496932.78	4193395.50
δ103	496934.61	4193404.86
δ104	496937.71	4193413.94
δ105	496942.34	4193426.06
δ106	496956.18	4193421.96
δ107	496958.15	4193430.02
δ108	496962.75	4193442.16
δ109	496982.91	4193486.38
δ110	497068.32	4193653.77
δ111	497074.73	4193664.98
δ112	497082.19	4193675.56
δ113	497090.62	4193685.38
δ114	497099.93	4193694.33
δ115	497141.14	4193730.39
δ116	497194.62	4193773.57
δ117	497198.86	4193780.90
δ118	497228.15	4193806.53

ΥΠΟΜΝΗΜΑ

- Αξονας προτεινόμενης διευθέτησης
- Οριο πλημύρας (Τ= 50 έτη)
- α28 / δ22 — Οριογραμμές ρέματος και σημεία συντεταγμένων επί αυτών δεξιά (δ11) και αριστερά (α11), (κατά την ροή του ρέματος)
- 6.00Χ3.00, m=1:1, L=910.10 — Τραπεζοειδής τάφρος πλάτους 6.00μ, ύψους 3.00 μ, κλίσης πρανών 1:1 και μήκους 910.10μ, σε όρυγμα από την αριστερή και σε επίχωμα από τη δεξιά πλευρά κατά τη φορά της ροής, επενδεδυμένη με συρματοστρώμνες ή με γαιοκυψέλες με αγκύρωση της επένδυσης κατά 1.00μ στη στέψη
- Οδός επιτήρησης πλάτους 4.00μ με ιρλανδική διάβαση
- Ανάχωμα πλάτους 3.00μ από τη δεξιά πλευρά της τάφρου κατά τη φορά της ροής
- b=1.00m, L=727.33 — Ορθογωνική τάφρος από σκυρόδεμα πλάτους 1.00μ και μήκους 727.33μ
- Ø1600, L=60.00 — Αγωγός κυκλικής διατομής Ø1600 και μήκους 60.00μ με φρεάτιο.
- Αποκατάσταση υφιστάμενης ασφαλτοστρωμένης οδού
- ΟΡΙΟ ΟΙΚΙΣΜΟΥ
- ΟΡΙΟ ΙΔΙΩΤΙΚΩΝ ΕΚΤΑΣΕΩΝ
- ΔΑΣΙΚΕΣ ΕΚΤΑΣΕΙΣ

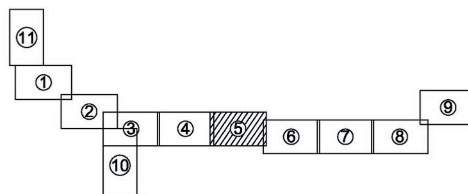

ΕΛΛΗΝΙΚΗ ΔΗΜΟΚΡΑΤΙΑ
ΥΠΟΥΡΓΕΙΟ ΥΠΟΔΟΜΩΝ ΚΑΙ ΜΕΤΑΦΟΡΩΝ
ΓΕΝΙΚΗ ΓΡΑΜΜΑΤΕΙΑ ΥΠΟΔΟΜΩΝ
ΓΕΝΙΚΗ ΔΙΕΥΘΥΝΣΗ ΥΔΡΑΥΛΙΚΩΝ & ΚΤΙΡΙΑΚΩΝ ΥΠΟΔΟΜΩΝ
ΔΙΕΥΘΥΝΣΗ ΑΝΤΙΠΛΗΜΜΥΡΙΚΩΝ & ΕΓΓΕΙΟΒΕΛΤΙΩΤΙΚΩΝ ΕΡΓΩΝ (Δ.Α.Ε.Ε.)
ΤΜΗΜΑ ΣΧΕΔΙΑΣΜΟΥ ΠΡΟΓΡΑΜΜΑΤΙΣΜΟΥ ΚΑΙ ΜΕΛΕΤΩΝ

ΔΙΟΡΘΩΣΗ & ΜΕΡΙΚΗ ΤΡΟΠΟΠΟΙΗΣΗ ΤΗΣ ΜΕΛΕΤΗΣ ΜΕ ΤΙΤΛΟ : " ΜΕΛΕΤΗ ΟΡΙΟΘΕΤΗΣΗΣ ΡΕΜΑΤΟΣ ΑΓΙΟΥ ΓΕΩΡΓΙΟΥ ΑΝΑΤ. ΑΤΤΙΚΗΣ"

ΟΡΙΖΟΝΤΙΟΓΡΑΦΙΑ
(φύλλο 5/11)


ΑΡΙΘΜΟΣ ΣΧΕΔΙΟΥ: **2.5**
ΚΛΙΜΑΚΑ: 1 : 1000
ΗΜΕΡΟΜΗΝΙΑ: ΔΕΚΕΜΒΡΙΟΣ 2016

ΣΥΝΤΑΞΗ: **Δ.Α.Ε.Ε.**
ΔΙΕΥΘΥΝΣΗ ΑΝΤΙΠΛΗΜΜΥΡΙΚΩΝ & ΕΓΓΕΙΟΒΕΛΤΙΩΤΙΚΩΝ ΕΡΓΩΝ
ΤΜΗΜΑ ΣΧΕΔΙΑΣΜΟΥ ΠΡΟΓΡΑΜΜΑΤΙΣΜΟΥ ΚΑΙ ΜΕΛΕΤΩΝ

ΔΙΕΥΘΥΝΣΗ ΑΝΤΙΠΛΗΜΜΥΡΙΚΩΝ & ΕΓΓΕΙΟΒΕΛΤΙΩΤΙΚΩΝ ΕΡΓΩΝ

		ΟΝΟΜΑΤΕΠΩΝΥΜΟ	ΗΜΕΡΟΜΗΝΙΑ	ΥΠΟΓΡΑΦΗ
ΔΙΕΥΘΥΝΟΥΣΑ ΥΠΗΡΕΣΙΑ	ΣΥΝΤΑΞΗ	ΔΗΜ. ΕΥΘΥΜΙΑΔΟΥ ΠΟΛ. ΜΗΧΑΝΙΚΟΣ Α' β	ΔΕΚΕΜΒΡΙΟΣ 2016	
	ΕΛΕΓΧΘΗΚΕ Ο ΤΜΗΜΑΤΑΡΧΗΣ ΜΕΛΕΤΩΝ	Ι. ΚΑΝΕΛΛΟΠΟΥΛΟΣ ΑΓΡ.ΤΟΠ. ΜΗΧΑΝΙΚΟΣ Α' β	ΔΕΚΕΜΒΡΙΟΣ 2016	
ΠΡΟΪΣΤΑΜΕΝΗ ΑΡΧΗ	ΘΕΩΡΗΘΗΚΕ Ο ΔΙΕΥΘΥΝΤΗΣ Δ.Α.Ε.Ε.	ΑΝΤ. ΚΟΤΣΩΝΗΣ ΠΟΛ. ΜΗΧΑΝΙΚΟΣ Α' β	ΣΕΠΤΕΜΒΡΙΟΣ 2017	
ΕΓΚΡΙΤΙΚΗ ΑΠΟΦΑΣΗ		ΔΑΕΕ / 2315 π.ε. / Φ.Ε. ΜΑΟ 09 / 29-09-2017		


ΕΘΝΙΚΟ ΤΥΠΟΓΡΑΦΕΙΟ
Για τεχνικούς λόγους στο σχεδιάγραμμα, από το ηλεκτρονικό αρχείο, έγινε σμίκρυνση κατά ποσοστό 39%
05088
ΜΑΡΚΟΠΟΥΛΟ ΜΕΣΟΓΑΙΑΣ
ΧΕΡΣΟ
ΑΜΠΕΛΙ
ΕΛΑΙΩΝΑΣ
ΑΡΟΤΡΑΙΑ
ΛΥΜΙΚΟ
ΔΟΝΤΑΣ
ΦΥΣΤΙΚΙΕΣ
ΚΟΥΛΙΔΑ
8.00X3.50, m=1:1, L=815.17
ΑΓΡΟΤΙΚΗ ΟΔΟΣ
Πηγάδι
05088
ΜΑΡΚΟΠΟΥΛΟ ΜΕΣΟΓΑΙΑΣ

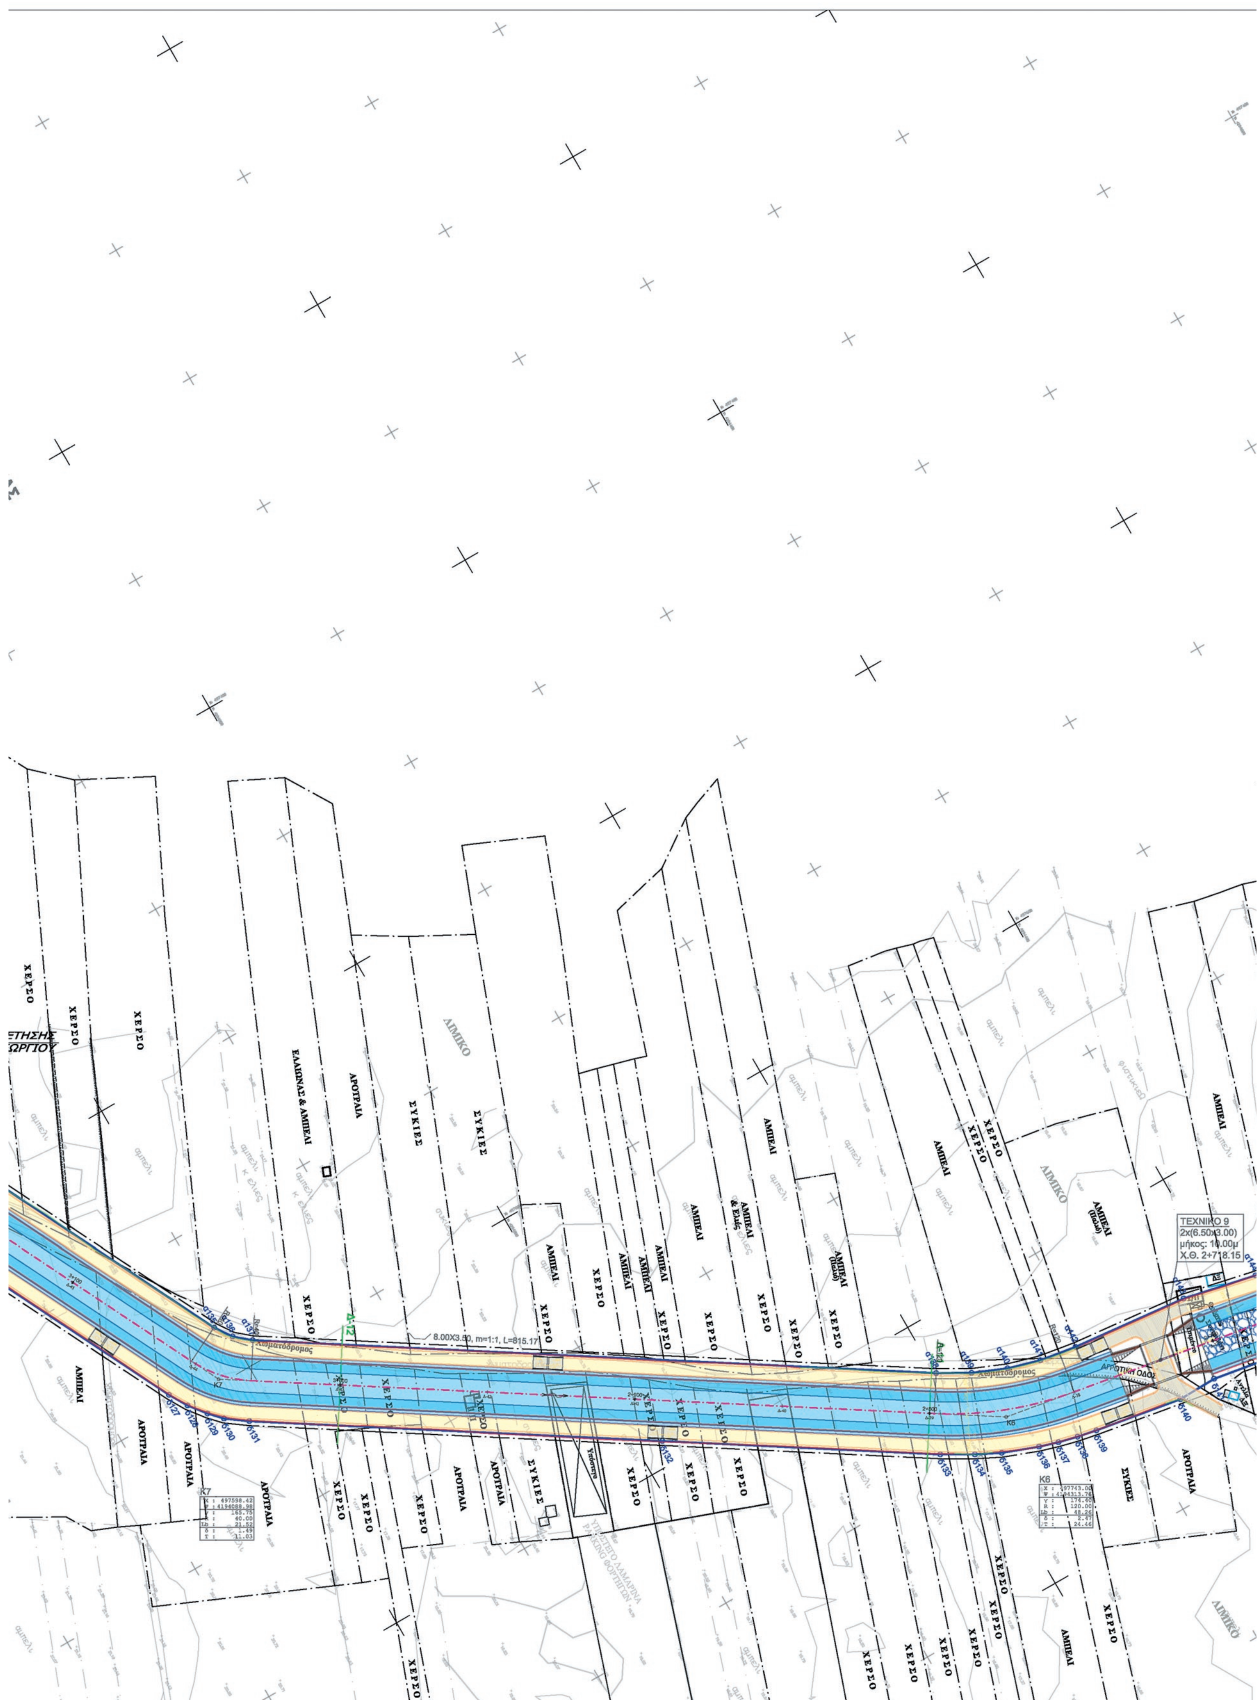
ΧΕΡΣΟ
ΑΜΠΕΛΙ
ΑΡΟΤΡΑΙΑ
ΣΥΚΙΕΣ
ΛΙΜΙΚΟ
ΕΛΑΙΩΝΑΣ & ΑΜΠΕΛΙ
8.00X3.60, m=1:1, L=815.17
ΑΓΡΟΤΙΚΗ ΟΔΟΣ
Χωματόδρομος
ΤΕΧΝΙΚΟ 9
2x(6.50x3.00)
μήκος: 10.00μ
Χ.Θ. 2+718.15



ΣΥΝΤΕΤΑΓΜΕΝΕΣ ΚΟΡΥΦΩΝ ΟΡΙΟΓΡΑΜΜΗΣ ΡΕΜΑΤΟΣ ΑΓΙΟΥ ΓΕΩΡΓΙΟΥ		
Αριστερά	X	Y
α125	497209.49	4193827.85
α126	497216.70	4193834.47
α127	497222.84	4193842.08
α128	497278.43	4193922.48
α129	497286.32	4193932.97
α130	497296.50	4193944.32
α131	497305.96	4193953.18
α132	497315.09	4193960.53
α133	497329.27	4193970.02
α134	497340.28	4193976.03
α135	497582.52	4194096.40
α136	497588.28	4194100.30
α137	497592.79	4194105.59
α138	497718.25	4194300.65
α139	497724.16	4194311.03
α140	497728.92	4194322.37
α141	497732.10	4194333.38
α142	497734.17	4194345.99
α143	497738.26	4194385.90
α144	497743.67	4194410.92
α145	497756.99	4194488.82
Δεξιά	X	Y
δ116	497194.62	4193773.57
δ117	497198.86	4193780.90
δ118	497228.15	4193806.53
δ119	497236.41	4193814.67
δ120	497243.58	4193823.83
δ121	497301.04	4193906.93
δ122	497308.99	4193917.33
δ123	497317.93	4193926.93
δ124	497327.75	4193935.64
δ125	497338.38	4193943.36
δ126	497352.43	4193951.42
δ127	497594.60	4194071.76
δ128	497600.88	4194075.43
δ129	497606.60	4194079.89
δ130	497610.91	4194083.93
δ131	497615.94	4194090.87
δ132	497691.76	4194208.74
δ133	497742.78	4194288.06
δ134	497748.68	4194298.21
δ135	497752.73	4194306.37
δ136	497757.28	4194318.39
δ137	497759.24	4194324.82
δ138	497760.87	4194331.35
δ139	497762.17	4194337.98
δ140	497767.29	4194367.87
δ141	497767.04	4194381.24
δ142	497784.31	4194484.10

ΥΠΟΜΝΗΜΑ

Αξονας προτεινόμενης διευθέτησης

Οριο πλημύρας (Τ= 50 έτη)

α28 / δ22 — Οριογραμμές ρέματος και σημεία συντεταγμένων επί αυτών δεξιά (δ11) και αριστερά (α11), (κατά την ροή του ρέματος)

6.00Χ3.00, m=1:1, L=910.10 — Τραπεζοειδής τάφρος πλάτους 6.00μ, ύψους 3.00 μ, κλίσης πρανών 1:1 και μήκους 910.10μ, σε όρυγμα από την αριστερή και σε επίχωμα από τη δεξιά πλευρά κατά τη φορά της ροής, επενδεδυμένη με συρματοστρώμνες ή με γαιοκυψέλες με αγκύρωση της επένδυσης κατά 1.00μ στη στέψη

Οδός επιτήρησης πλάτους 4.00μ με ιρλανδική διάβαση

Ανάχωμα πλάτους 3.00μ από τη δεξιά πλευρά της τάφρου κατά τη φορά της ροής

b=1.00m, L=727.33 — Ορθογωνική τάφρος από σκυρόδεμα πλάτους 1.00μ και μήκους 727.33μ


Ø1600, L=60.00 — Αγωγός κυκλικής διατομής Ø1600 και μήκους 60.00μ με φρεάτιο.

Αποκατάσταση υφιστάμενης ασφαλτοστρωμένης οδού

ΟΡΙΟ ΟΙΚΙΣΜΟΥ

ΟΡΙΟ ΙΔΙΩΤΙΚΩΝ ΕΚΤΑΣΕΩΝ

ΔΑΣΙΚΕΣ ΕΚΤΑΣΕΙΣ

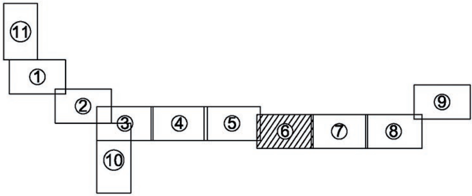

ΕΛΛΗΝΙΚΗ ΔΗΜΟΚΡΑΤΙΑ
ΥΠΟΥΡΓΕΙΟ ΥΠΟΔΟΜΩΝ ΚΑΙ ΜΕΤΑΦΟΡΩΝ
ΓΕΝΙΚΗ ΓΡΑΜΜΑΤΕΙΑ ΥΠΟΔΟΜΩΝ
ΓΕΝΙΚΗ ΔΙΕΥΘΥΝΣΗ ΥΔΡΑΥΛΙΚΩΝ & ΚΤΙΡΙΑΚΩΝ ΥΠΟΔΟΜΩΝ
ΔΙΕΥΘΥΝΣΗ ΑΝΤΙΠΛΗΜΜΥΡΙΚΩΝ & ΕΓΓΕΙΟΒΕΛΤΙΩΤΙΚΩΝ ΕΡΓΩΝ (Δ.Α.Ε.Ε.)
ΤΜΗΜΑ ΣΧΕΔΙΑΣΜΟΥ ΠΡΟΓΡΑΜΜΑΤΙΣΜΟΥ ΚΑΙ ΜΕΛΕΤΩΝ

ΔΙΟΡΘΩΣΗ & ΜΕΡΙΚΗ ΤΡΟΠΟΠΟΙΗΣΗ ΤΗΣ ΜΕΛΕΤΗΣ ΜΕ ΤΙΤΛΟ : " ΜΕΛΕΤΗ ΟΡΙΟΘΕΤΗΣΗΣ ΡΕΜΑΤΟΣ ΑΓΙΟΥ ΓΕΩΡΓΙΟΥ ΑΝΑΤ. ΑΤΤΙΚΗΣ"

ΟΡΙΖΟΝΤΙΟΓΡΑΦΙΑ
(φύλλο 6/11)

ΑΡΙΘΜΟΣ ΣΧΕΔΙΟΥ: **2.6**
ΚΛΙΜΑΚΑ: 1 : 1000
ΗΜΕΡΟΜΗΝΙΑ: ΔΕΚΕΜΒΡΙΟΣ 2016


ΣΥΝΤΑΞΗ

Δ.Α.Ε.Ε.
ΔΙΕΥΘΥΝΣΗ ΑΝΤΙΠΛΗΜΜΥΡΙΚΩΝ & ΕΓΓΕΙΟΒΕΛΤΙΩΤΙΚΩΝ ΕΡΓΩΝ
ΤΜΗΜΑ ΣΧΕΔΙΑΣΜΟΥ ΠΡΟΓΡΑΜΜΑΤΙΣΜΟΥ ΚΑΙ ΜΕΛΕΤΩΝ


ΔΙΕΥΘΥΝΣΗ ΑΝΤΙΠΛΗΜΜΥΡΙΚΩΝ & ΕΓΓΕΙΟΒΕΛΤΙΩΤΙΚΩΝ ΕΡΓΩΝ

		ΟΝΟΜΑΤΕΠΩΝΥΜΟ	ΗΜΕΡΟΜΗΝΙΑ	ΥΠΟΓΡΑΦΗ
ΔΙΕΥΘΥΝΟΥΣΑ ΥΠΗΡΕΣΙΑ	ΣΥΝΤΑΞΗ	ΔΗΜ. ΕΥΘΥΜΙΑΔΟΥ ΠΟΛ. ΜΗΧΑΝΙΚΟΣ Α' β	ΔΕΚΕΜΒΡΙΟΣ 2016	
	ΕΛΕΓΧΘΗΚΕ Ο ΤΜΗΜΑΤΑΡΧΗΣ ΜΕΛΕΤΩΝ	Ι. ΚΑΝΕΛΛΟΠΟΥΛΟΣ ΑΓΡ.ΤΟΠ. ΜΗΧΑΝΙΚΟΣ Α' β	ΔΕΚΕΜΒΡΙΟΣ 2016	
ΠΡΟΪΣΤΑΜΕΝΗ ΑΡΧΗ	ΘΕΩΡΗΘΗΚΕ Ο ΔΙΕΥΘΥΝΤΗΣ Δ.Α.Ε.Ε.	ΑΝΤ. ΚΟΤΣΩΝΗΣ ΠΟΛ. ΜΗΧΑΝΙΚΟΣ Α' β	ΣΕΠΤΕΜΒΡΙΟΣ 2017	
ΕΓΚΡΙΤΙΚΗ ΑΠΟΦΑΣΗ		ΔΑΕΕ / 2315 π.ε. / Φ.Ε. ΜΑΟ 09 / 29-09-2017		

ΕΘΝΙΚΟ ΤΥΠΟΓΡΑΦΕΙΟ
Για τεχνικούς λόγους στο σχεδιάγραμμα, από το ηλεκτρονικό αρχείο, έγινε σμίκρυνση κατά ποσοστό 39%

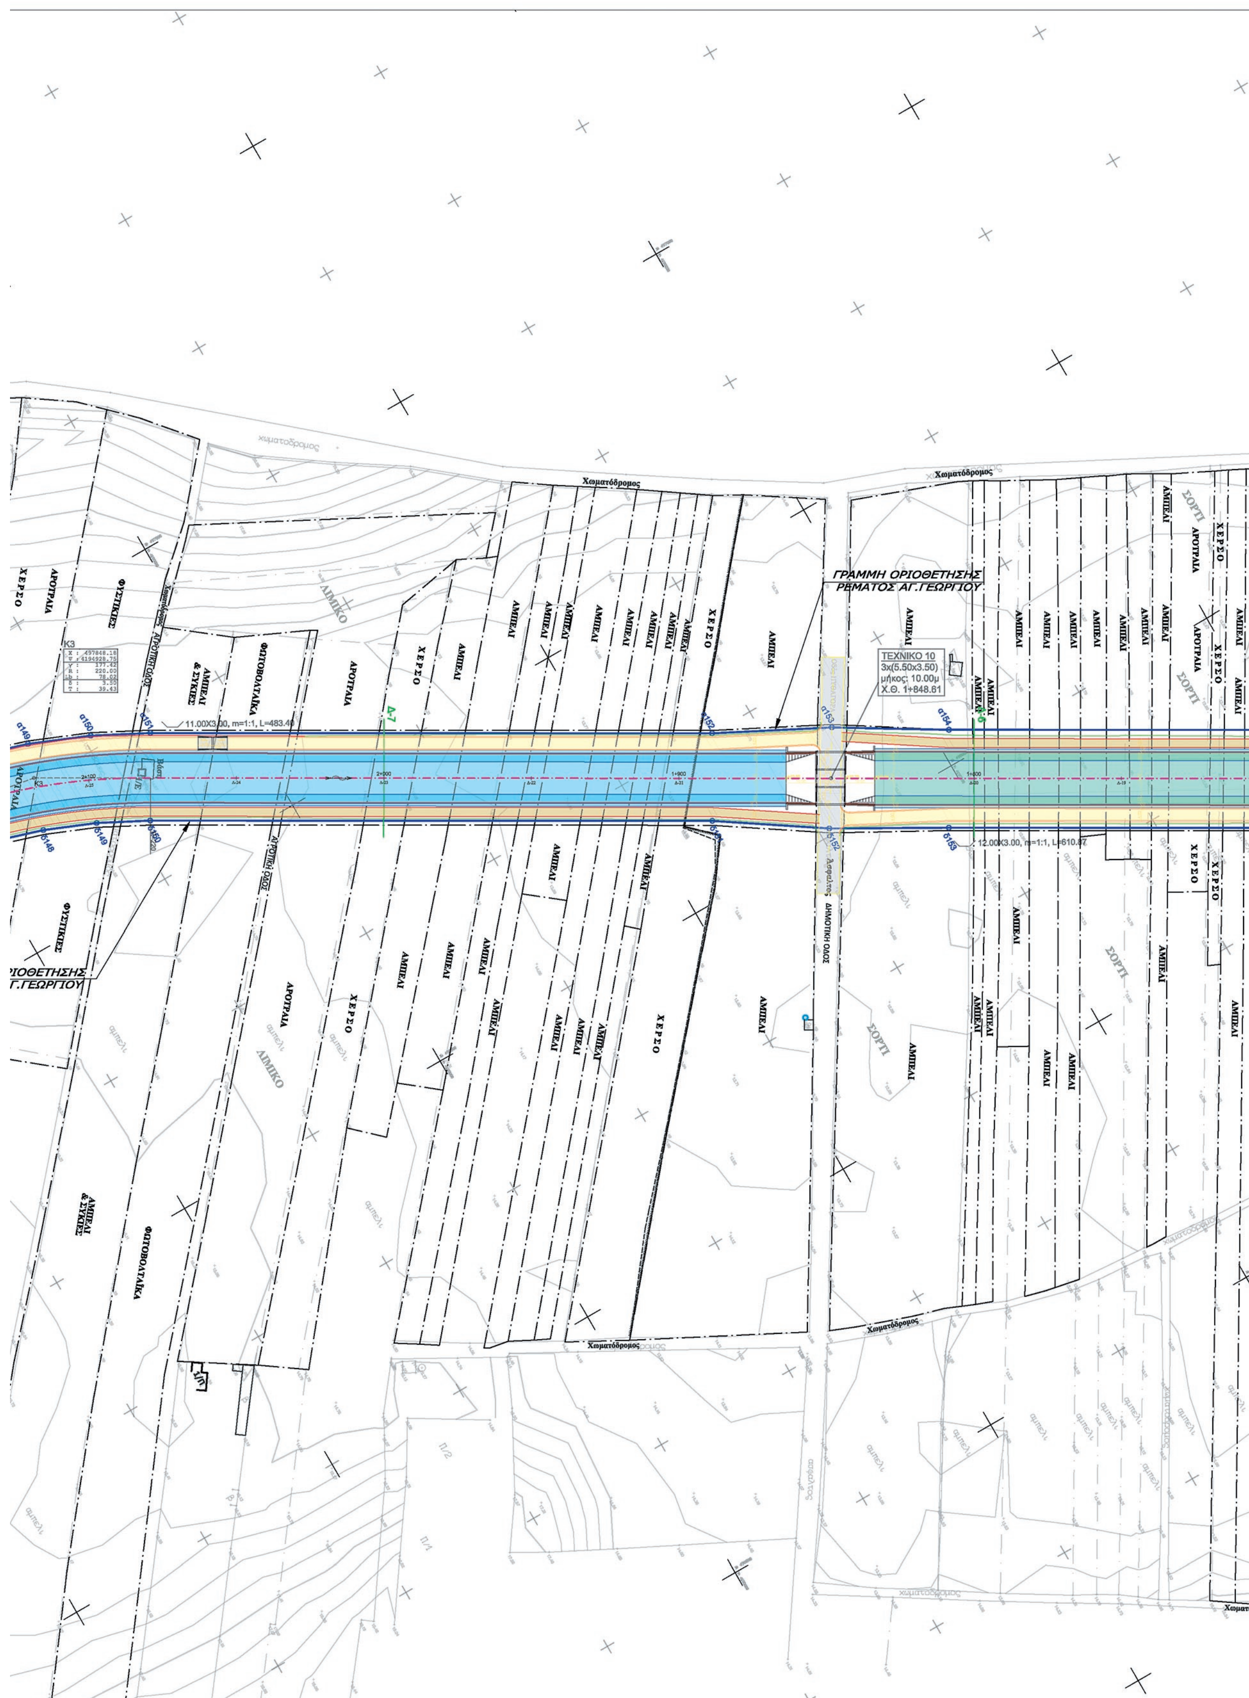


ΓΡΑΜΜΗ ΟΡΙΟΘΕΤΗΣΗΣ
ΡΕΜΑΤΟΣ ΑΓ.ΓΕΩΡΓΙΟΥ
ΤΕΧΝΙΚΟ 10
3x(5.50x3.50)
μήκος: 10.00μ
Χ.Θ. 1+848.61
11.00X3.00, m=1:1, L=483.46
12.00X3.00, m=1:1, L=610.67
Χωματόδρομος
ΑΜΠΕΛΙ
ΧΕΡΣΟ
ΑΡΟΤΡΑΙΑ
ΦΥΣΤΙΚΙΕΣ
ΦΩΤΟΒΟΛΤΑΪΚΑ
ΣΟΡΓΙ
ΔΗΜΟΤΙΚΗ ΟΔΟΣ

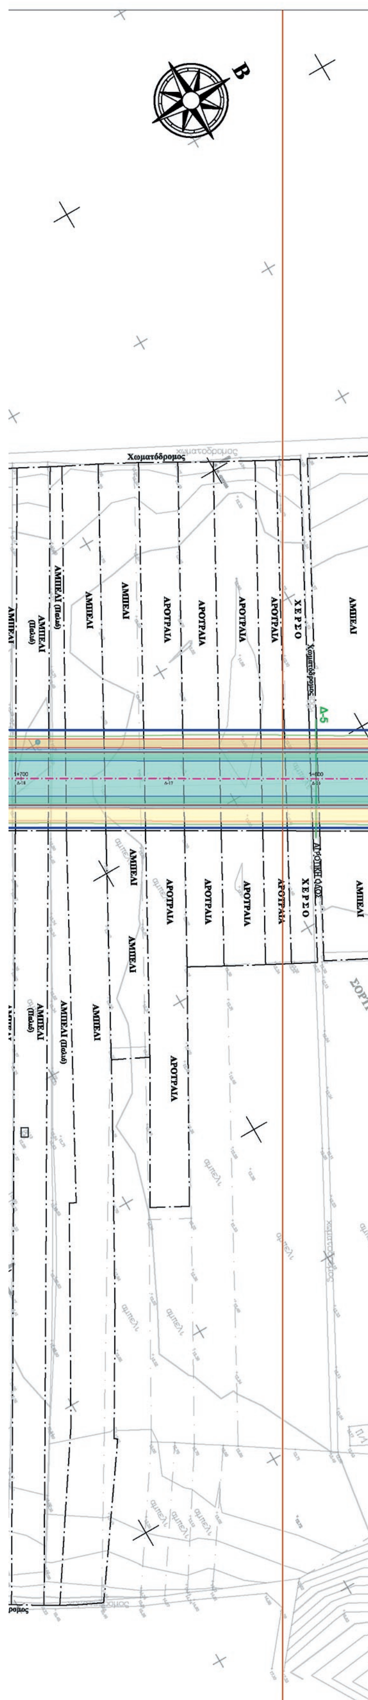

ΣΥΝΤΕΤΑΓΜΕΝΕΣ ΚΟΡΥΦΩΝ ΟΡΙΟΓΡΑΜΜΗΣ ΡΕΜΑΤΟΣ ΑΓΙΟΥ ΓΕΩΡΓΙΟΥ		
Αριστερά	X	Y
α146	497791.16	4194685.66
α147	497827.02	4194892.34
α148	497830.78	4194912.15
α149	497837.16	4194932.73
α150	497845.37	4194952.55
α151	497854.74	4194970.52
α152	497950.00	4195135.35
α153	497968.56	4195171.52
α154	497989.10	4195205.45
Δεξιά	X	Y
δ143	497817.49	4194681.11
δ144	497825.15	4194728.97
δ145	497828.57	4194728.38
δ146	497855.78	4194887.49
δ147	497859.64	4194905.26
δ148	497865.07	4194922.65
δ149	497872.01	4194939.49
δ150	497880.40	4194955.63
δ151	497975.73	4195120.58
δ152	497997.77	4195153.63
δ153	498017.80	4195188.83

ΥΠΟΜΝΗΜΑ

- Αξονας προτεινόμενης διευθέτησης
- Οριο πλημύρας (Τ= 50 έτη)
- α28 / δ22 — Οριογραμμές ρέματος και σημεία συντεταγμένων επί αυτών δεξιά (δ11) και αριστερά (α11), (κατά την ροή του ρέματος)
- 6.00Χ3.00, m=1:1, L=910.10 — Τραπεζοειδής τάφρος πλάτους 6.00μ, ύψους 3.00 μ, κλίσης πρανών 1:1 και μήκους 910.10μ, σε όρυγμα από την αριστερή και σε επίχωμα από τη δεξιά πλευρά κατά τη φορά της ροής, επενδεδυμένη με συρματοστρώμνες ή με γαιοκυψέλες με αγκύρωση της επένδυσης κατά 1.00μ στη στέψη
- Οδός επιτήρησης πλάτους 4.00μ με ιρλανδική διάβαση
- Ανάχωμα πλάτους 3.00μ από τη δεξιά πλευρά της τάφρου κατά τη φορά της ροής
- b=1.00m, L=727.33 — Ορθογωνική τάφρος από σκυρόδεμα πλάτους 1.00μ και μήκους 727.33μ
- Ø1600, L=60.00 — Αγωγός κυκλικής διατομής Ø1600 και μήκους 60.00μ με φρεάτιο.
- Αποκατάσταση υφιστάμενης ασφαλτοστρωμένης οδού
- ΟΡΙΟ ΟΙΚΙΣΜΟΥ
- ΟΡΙΟ ΙΔΙΩΤΙΚΩΝ ΕΚΤΑΣΕΩΝ
- ΔΑΣΙΚΕΣ ΕΚΤΑΣΕΙΣ

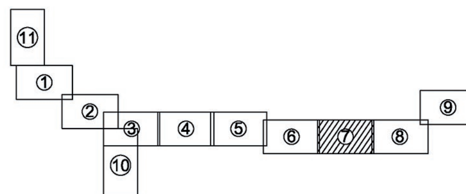


ΕΛΛΗΝΙΚΗ ΔΗΜΟΚΡΑΤΙΑ
ΥΠΟΥΡΓΕΙΟ ΥΠΟΔΟΜΩΝ ΚΑΙ ΜΕΤΑΦΟΡΩΝ
ΓΕΝΙΚΗ ΓΡΑΜΜΑΤΕΙΑ ΥΠΟΔΟΜΩΝ
ΓΕΝΙΚΗ ΔΙΕΥΘΥΝΣΗ ΥΔΡΑΥΛΙΚΩΝ & ΚΤΙΡΙΑΚΩΝ ΥΠΟΔΟΜΩΝ
ΔΙΕΥΘΥΝΣΗ ΑΝΤΙΠΛΗΜΜΥΡΙΚΩΝ & ΕΓΓΕΙΟΒΕΛΤΙΩΤΙΚΩΝ ΕΡΓΩΝ (Δ.Α.Ε.Ε.)
ΤΜΗΜΑ ΣΧΕΔΙΑΣΜΟΥ ΠΡΟΓΡΑΜΜΑΤΙΣΜΟΥ ΚΑΙ ΜΕΛΕΤΩΝ

ΔΙΟΡΘΩΣΗ & ΜΕΡΙΚΗ ΤΡΟΠΟΠΟΙΗΣΗ ΤΗΣ ΜΕΛΕΤΗΣ ΜΕ ΤΙΤΛΟ : " ΜΕΛΕΤΗ ΟΡΙΟΘΕΤΗΣΗΣ ΡΕΜΑΤΟΣ ΑΓΙΟΥ ΓΕΩΡΓΙΟΥ ΑΝΑΤ. ΑΤΤΙΚΗΣ"

ΟΡΙΖΟΝΤΙΟΓΡΑΦΙΑ (φύλλο 7/11)	ΑΡΙΘΜΟΣ ΣΧΕΔΙΟΥ **2.7**
	ΚΛΙΜΑΚΑ 1 : 1000
	ΗΜΕΡΟΜΗΝΙΑ ΔΕΚΕΜΒΡΙΟΣ 2016


ΣΥΝΤΑΞΗ	**Δ.Α.Ε.Ε.** **ΔΙΕΥΘΥΝΣΗ ΑΝΤΙΠΛΗΜΜΥΡΙΚΩΝ & ΕΓΓΕΙΟΒΕΛΤΙΩΤΙΚΩΝ ΕΡΓΩΝ** ΤΜΗΜΑ ΣΧΕΔΙΑΣΜΟΥ ΠΡΟΓΡΑΜΜΑΤΙΣΜΟΥ ΚΑΙ ΜΕΛΕΤΩΝ

ΔΙΕΥΘΥΝΣΗ ΑΝΤΙΠΛΗΜΜΥΡΙΚΩΝ & ΕΓΓΕΙΟΒΕΛΤΙΩΤΙΚΩΝ ΕΡΓΩΝ			ΟΝΟΜΑΤΕΠΩΝΥΜΟ	ΗΜΕΡΟΜΗΝΙΑ	ΥΠΟΓΡΑΦΗ
	ΔΙΕΥΘΥΝΟΥΣΑ ΥΠΗΡΕΣΙΑ	ΣΥΝΤΑΞΗ	ΔΗΜ. ΕΥΘΥΜΙΑΔΟΥ ΠΟΛ. ΜΗΧΑΝΙΚΟΣ Α' β	ΔΕΚΕΜΒΡΙΟΣ 2016	
		ΕΛΕΓΧΘΗΚΕ Ο ΤΜΗΜΑΤΑΡΧΗΣ ΜΕΛΕΤΩΝ	Ι. ΚΑΝΕΛΛΟΠΟΥΛΟΣ ΑΓΡ.ΤΟΠ. ΜΗΧΑΝΙΚΟΣ Α' β	ΔΕΚΕΜΒΡΙΟΣ 2016	
	ΠΡΟΪΣΤΑΜΕΝΗ ΑΡΧΗ	ΘΕΩΡΗΘΗΚΕ Ο ΔΙΕΥΘΥΝΤΗΣ Δ.Α.Ε.Ε.	ΑΝΤ. ΚΟΤΣΩΝΗΣ ΠΟΛ. ΜΗΧΑΝΙΚΟΣ Α' β	ΣΕΠΤΕΜΒΡΙΟΣ 2017	
	ΕΓΚΡΙΤΙΚΗ ΑΠΟΦΑΣΗ		ΔΑΕΕ / 2315 π.ε. / Φ.Ε. ΜΑΟ 09 / 29-09-2017		

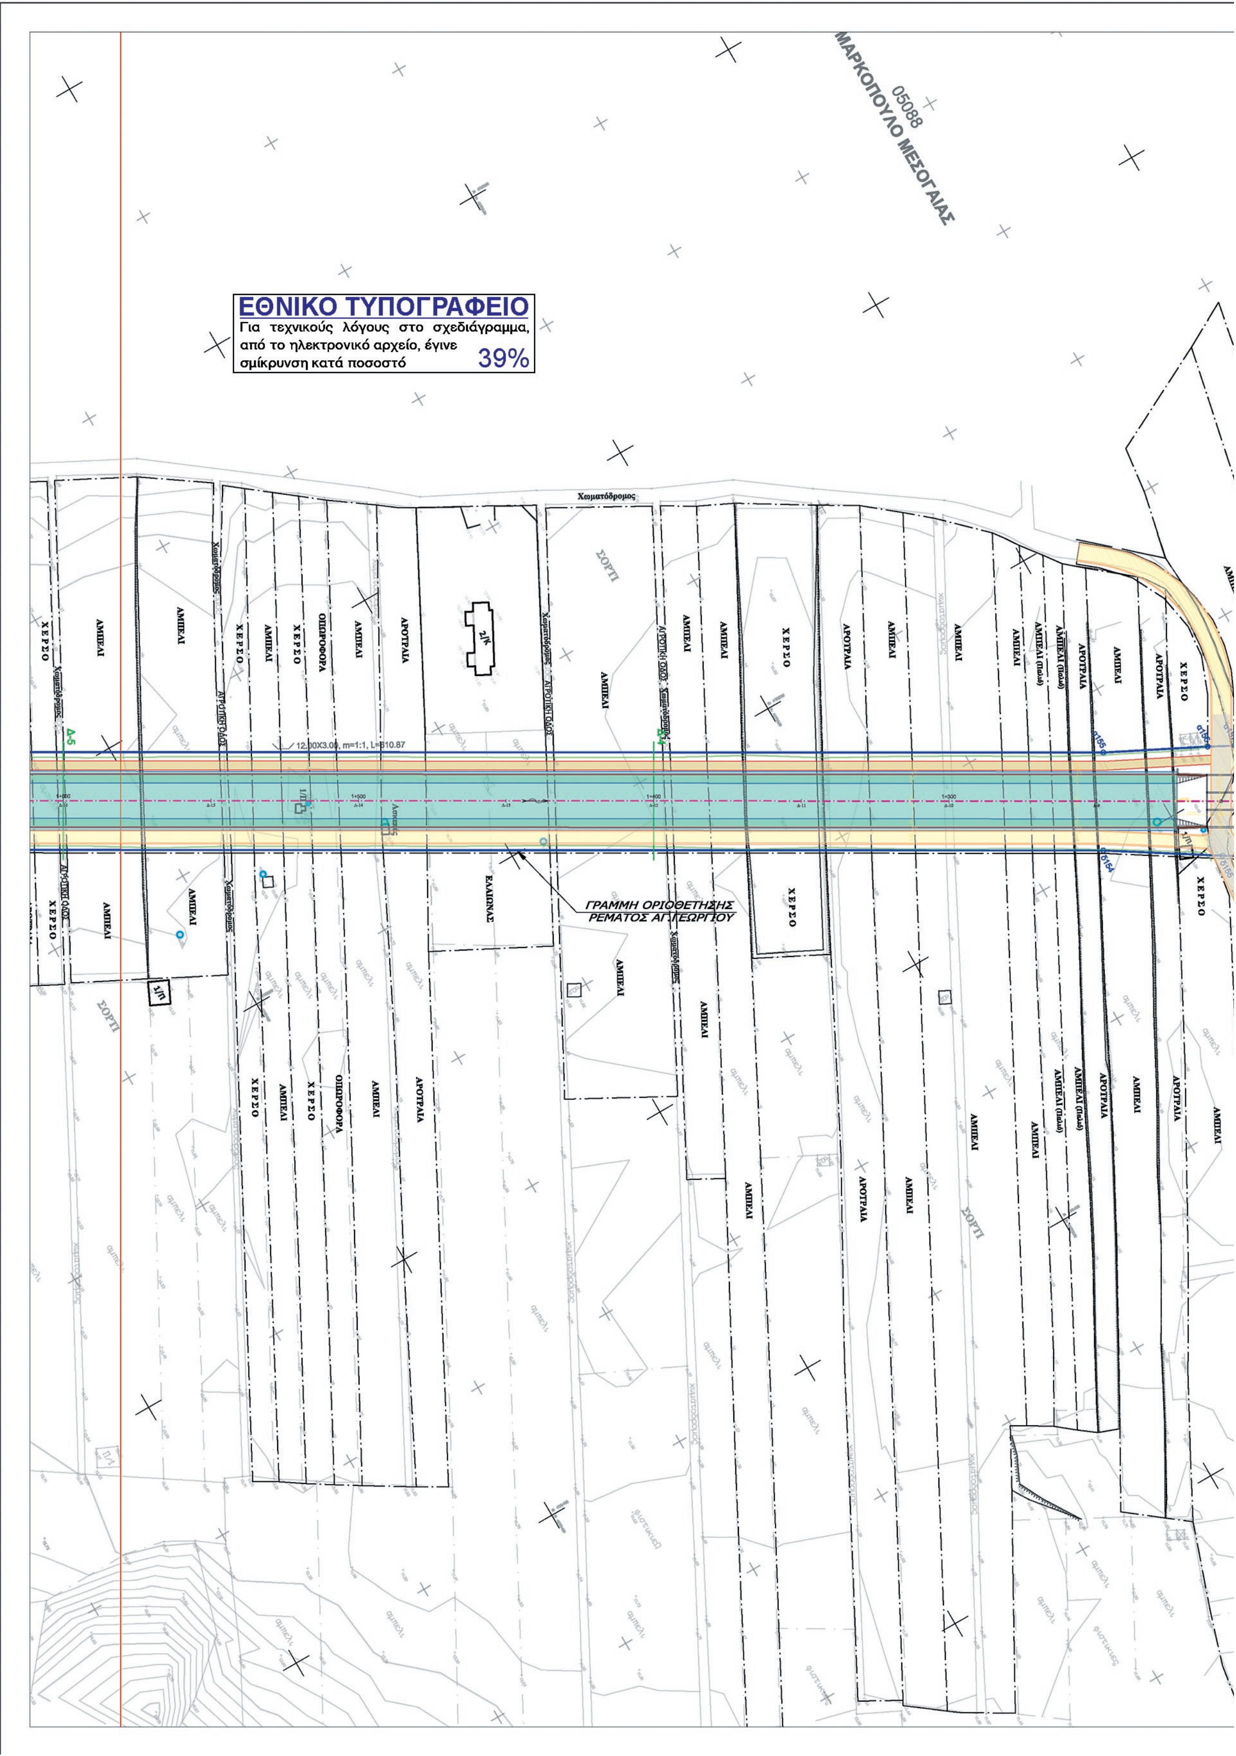

ΕΘΝΙΚΟ ΤΥΠΟΓΡΑΦΕΙΟ
Για τεχνικούς λόγους στο σχεδιάγραμμα, από το ηλεκτρονικό αρχείο, έγινε σμίκρυνση κατά ποσοστό 39%
ΜΑΡΚΟΠΟΥΛΟ ΜΕΣΟΓΑΙΑΣ
05088
Χειματόδρομος
ΣΟΡΤΙ
ΑΜΠΕΛΙ
ΧΕΡΣΟ
ΑΡΟΤΡΑΙΑ
ΟΠΩΡΟΦΟΡΑ
ΕΛΑΙΩΝΑΣ
ΓΡΑΜΜΗ ΟΡΙΟΘΕΤΗΣΗΣ ΡΕΜΑΤΟΣ ΑΓ. ΓΕΩΡΓΙΟΥ
12.00X3.00, m=1:1, L=610.87



Β
ΑΡΧΗ ΑΝΤΙΚΕΙΜΕΝΟΥ
ΠΑΡΟΥΣΑΣ ΜΕΛΕΤΗΣ
Χ.Θ. 0+824.00
ΤΕΧΝΙΚΟ 11
3x(5.50x3.50)
μήκος: 10.00μ
Χ.Θ. 1+207.73
ΑΓΡΟΤΙΚΗ ΟΔΟΣ
Χωματόδρομος
ΑΜΠΕΛΙ
ΑΡΟΤΡΑΙΑ
ΧΕΡΣΟ
ΣΟΡΤΙ
K1
K2

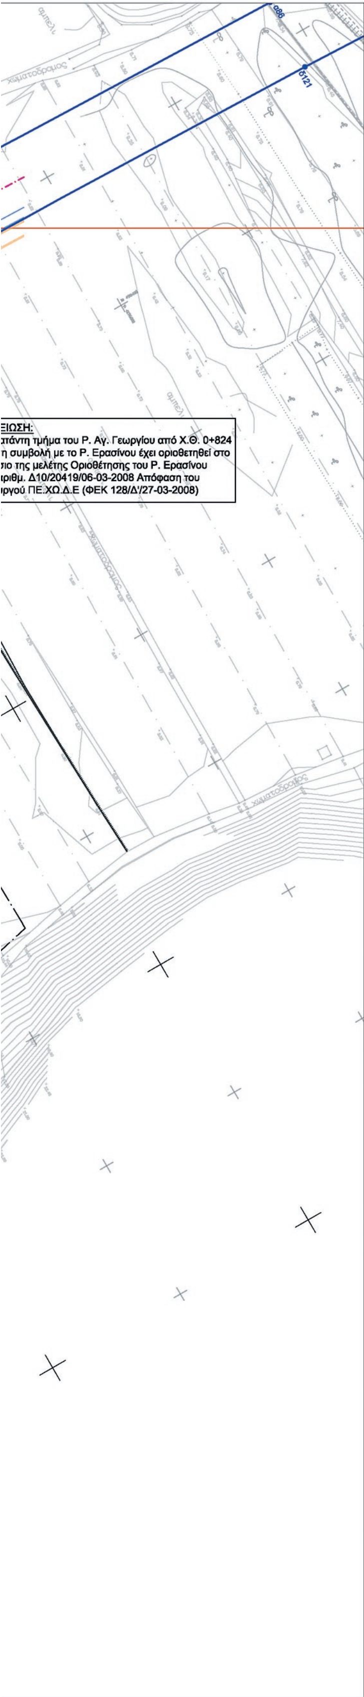

ΣΥΝΤΕΤΑΓΜΕΝΕΣ ΚΟΡΥΦΩΝ ΟΡΙΟΓΡΑΜΜΗΣ ΡΕΜΑΤΟΣ ΑΓΙΟΥ ΓΕΩΡΓΙΟΥ

Αριστερά	X	Y
α155	498269.70	4195690.96
α156	498285.62	4195722.65
α157	498289.88	4195730.63
α158	498297.81	4195744.34
α159	498304.36	4195757.14
α160	498310.28	4195772.65
α161	498313.97	4195786.61
α162	498316.29	4195802.99
α163	498317.07	4195819.45
α164	498323.51	4196034.53
α165	498322.31	4196044.62
α166	498323.79	4196093.87
Δεξιά	X	Y
δ154	498298.43	4195674.40
δ155	498320.20	4195708.47
δ156	498328.34	4195721.95
δ157	498333.54	4195731.62
δ158	498338.12	4195741.59
δ159	498342.09	4195751.82
δ160	498345.42	4195762.28
δ161	498348.09	4195772.92
δ162	498350.10	4195783.71
δ163	498351.44	4195794.60
δ164	498352.11	4195805.57
δ165	498352.49	4195818.39
δ166	498358.94	4196033.50
δ167	498360.73	4196043.45
δ168	498362.21	4196092.72

ΥΠΟΜΝΗΜΑ

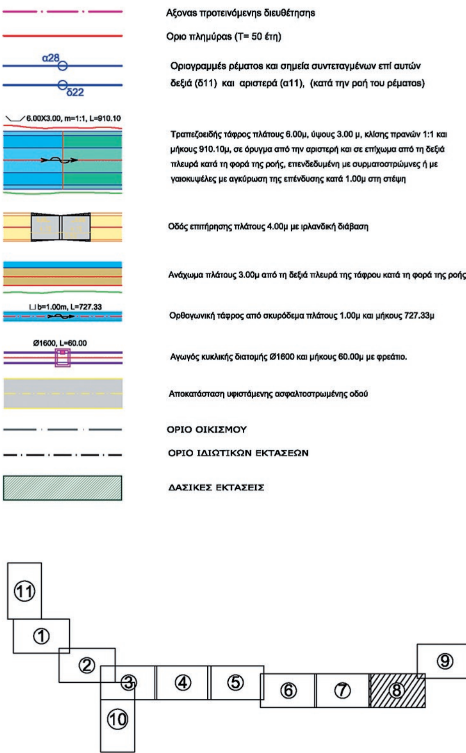

ΕΛΛΗΝΙΚΗ ΔΗΜΟΚΡΑΤΙΑ
ΥΠΟΥΡΓΕΙΟ ΥΠΟΔΟΜΩΝ ΚΑΙ ΜΕΤΑΦΟΡΩΝ
ΓΕΝΙΚΗ ΓΡΑΜΜΑΤΕΙΑ ΥΠΟΔΟΜΩΝ
ΓΕΝΙΚΗ ΔΙΕΥΘΥΝΣΗ ΥΔΡΑΥΛΙΚΩΝ & ΚΤΙΡΙΑΚΩΝ ΥΠΟΔΟΜΩΝ
ΔΙΕΥΘΥΝΣΗ ΑΝΤΙΠΛΗΜΜΥΡΙΚΩΝ & ΕΓΓΕΙΟΒΕΛΤΙΩΤΙΚΩΝ ΕΡΓΩΝ (Δ.Α.Ε.Ε.)
ΤΜΗΜΑ ΣΧΕΔΙΑΣΜΟΥ ΠΡΟΓΡΑΜΜΑΤΙΣΜΟΥ ΚΑΙ ΜΕΛΕΤΩΝ

ΔΙΟΡΘΩΣΗ & ΜΕΡΙΚΗ ΤΡΟΠΟΠΟΙΗΣΗ ΤΗΣ ΜΕΛΕΤΗΣ ΜΕ ΤΙΤΛΟ : " ΜΕΛΕΤΗ ΟΡΙΟΘΕΤΗΣΗΣ ΡΕΜΑΤΟΣ ΑΓΙΟΥ ΓΕΩΡΓΙΟΥ ΑΝΑΤ. ΑΤΤΙΚΗΣ"

ΟΡΙΖΟΝΤΙΟΓΡΑΦΙΑ
(φύλλο 8/11)


ΑΡΙΘΜΟΣ ΣΧΕΔΙΟΥ: 2.8
ΚΛΙΜΑΚΑ: 1 : 1000
ΗΜΕΡΟΜΗΝΙΑ: ΔΕΚΕΜΒΡΙΟΣ 2016


ΣΥΝΤΑΞΗ


Δ.Α.Ε.Ε.
ΔΙΕΥΘΥΝΣΗ ΑΝΤΙΠΛΗΜΜΥΡΙΚΩΝ & ΕΓΓΕΙΟΒΕΛΤΙΩΤΙΚΩΝ ΕΡΓΩΝ
ΤΜΗΜΑ ΣΧΕΔΙΑΣΜΟΥ ΠΡΟΓΡΑΜΜΑΤΙΣΜΟΥ ΚΑΙ ΜΕΛΕΤΩΝ

ΔΙΕΥΘΥΝΣΗ ΑΝΤΙΠΛΗΜΜΥΡΙΚΩΝ & ΕΓΓΕΙΟΒΕΛΤΙΩΤΙΚΩΝ ΕΡΓΩΝ

		ΟΝΟΜΑΤΕΠΩΝΥΜΟ	ΗΜΕΡΟΜΗΝΙΑ	ΥΠΟΓΡΑΦΗ
ΔΙΕΥΘΥΝΟΥΣΑ ΥΠΗΡΕΣΙΑ	ΣΥΝΤΑΞΗ	ΔΗΜ. ΕΥΘΥΜΙΑΔΟΥ ΠΟΛ. ΜΗΧΑΝΙΚΟΣ Α' β	ΔΕΚΕΜΒΡΙΟΣ 2016	
	ΕΛΕΓΧΘΗΚΕ Ο ΤΜΗΜΑΤΑΡΧΗΣ ΜΕΛΕΤΩΝ	Ι. ΚΑΝΕΛΛΟΠΟΥΛΟΣ ΑΓΡ.ΤΟΠ. ΜΗΧΑΝΙΚΟΣ Α' β	ΔΕΚΕΜΒΡΙΟΣ 2016	
ΠΡΟΪΣΤΑΜΕΝΗ ΑΡΧΗ	ΘΕΩΡΗΘΗΚΕ Ο ΔΙΕΥΘΥΝΤΗΣ Δ.Α.Ε.Ε.	ΑΝΤ. ΚΟΤΣΩΝΗΣ ΠΟΛ. ΜΗΧΑΝΙΚΟΣ Α' β	ΣΕΠΤΕΜΒΡΙΟΣ 2017	
ΕΓΚΡΙΤΙΚΗ ΑΠΟΦΑΣΗ		ΔΑΕΕ / 2315 π.ε. / Φ.Ε. ΜΑΟ 09 / 29-09-2017		

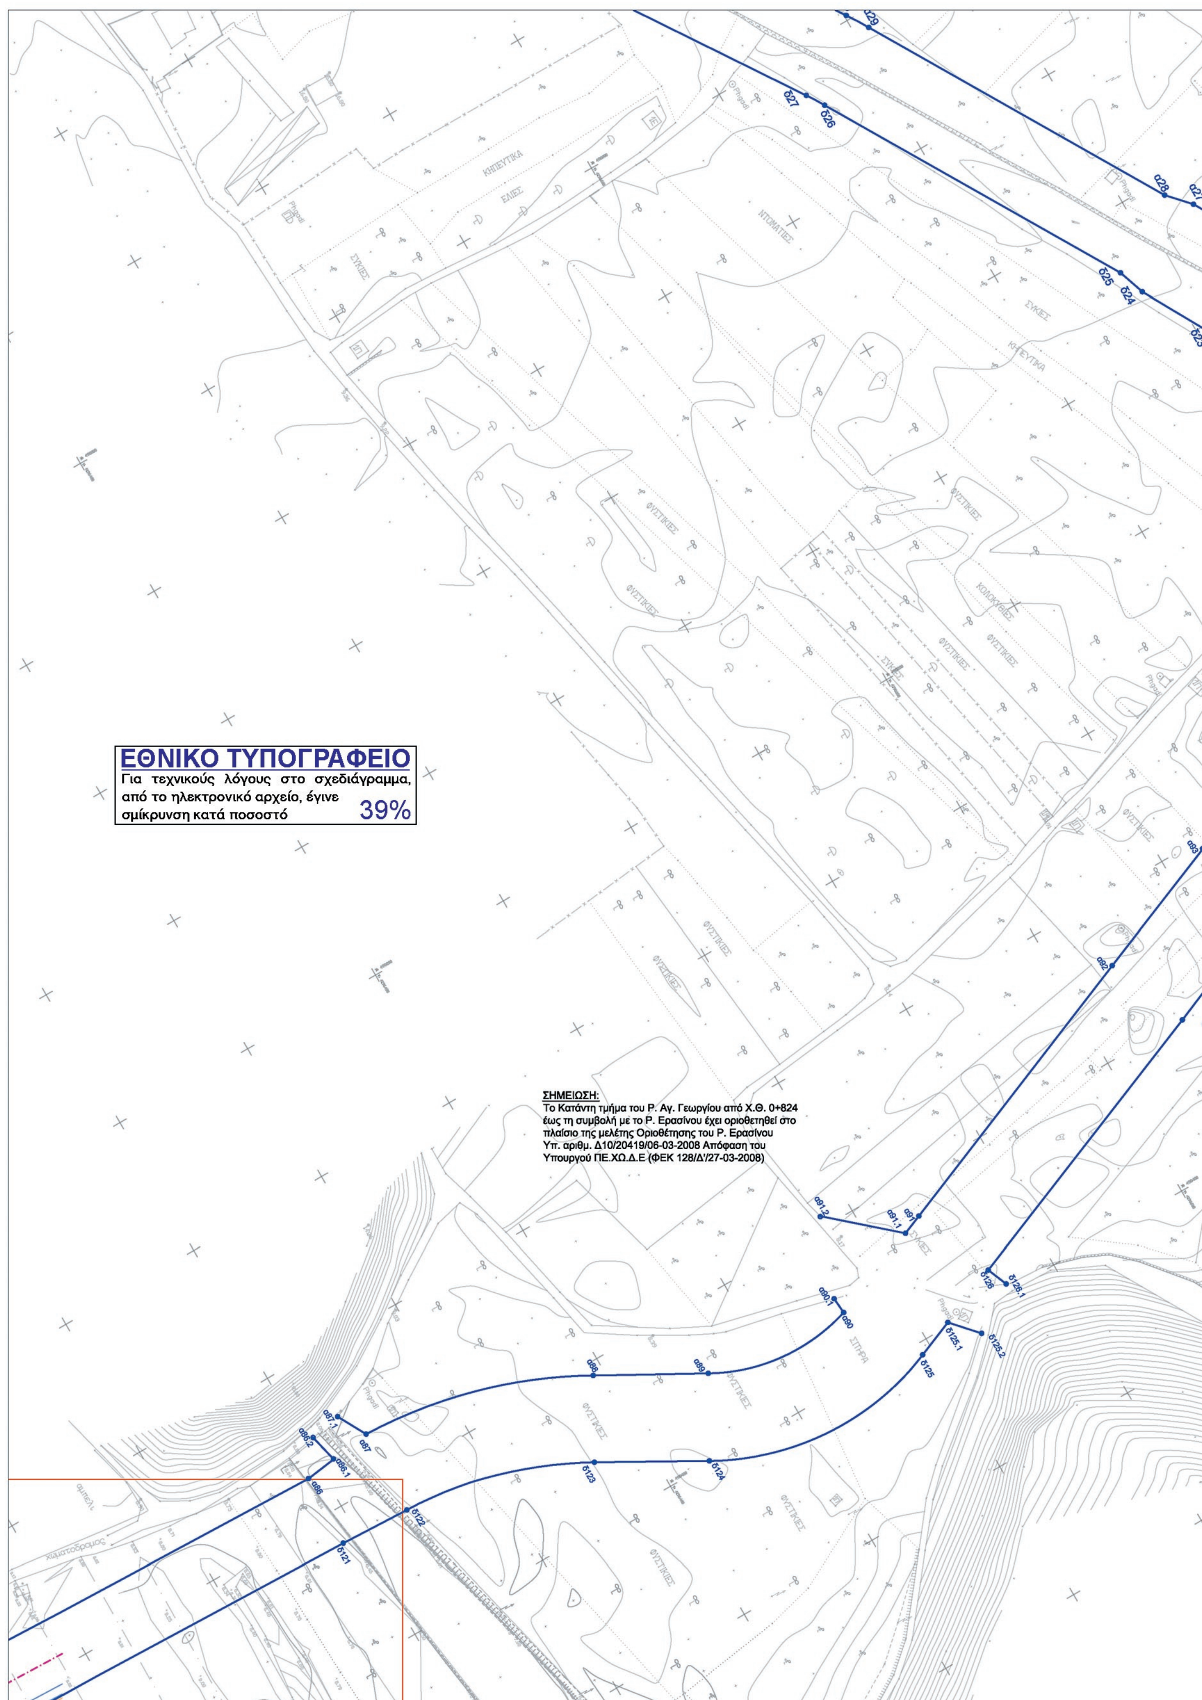
ΕΘΝΙΚΟ ΤΥΠΟΓΡΑΦΕΙΟ
Για τεχνικούς λόγους στο σχεδιάγραμμα, από το ηλεκτρονικό αρχείο, έγινε σμίκρυνση κατά ποσοστό 39%
ΣΗΜΕΙΩΣΗ:
Το Κατάντη τμήμα του Ρ. Αγ. Γεωργίου από Χ.Θ. 0+824 έως τη συμβολή με το Ρ. Ερασίνου έχει οριοθετηθεί στο πλαίσιο της μελέτης Οριοθέτησης του Ρ. Ερασίνου Υπ. αριθμ. Δ10/20419/06-03-2008 Απόφαση του Υπουργού ΠΕ.ΧΩ.Δ.Ε (ΦΕΚ 128/Δ'/27-03-2008)

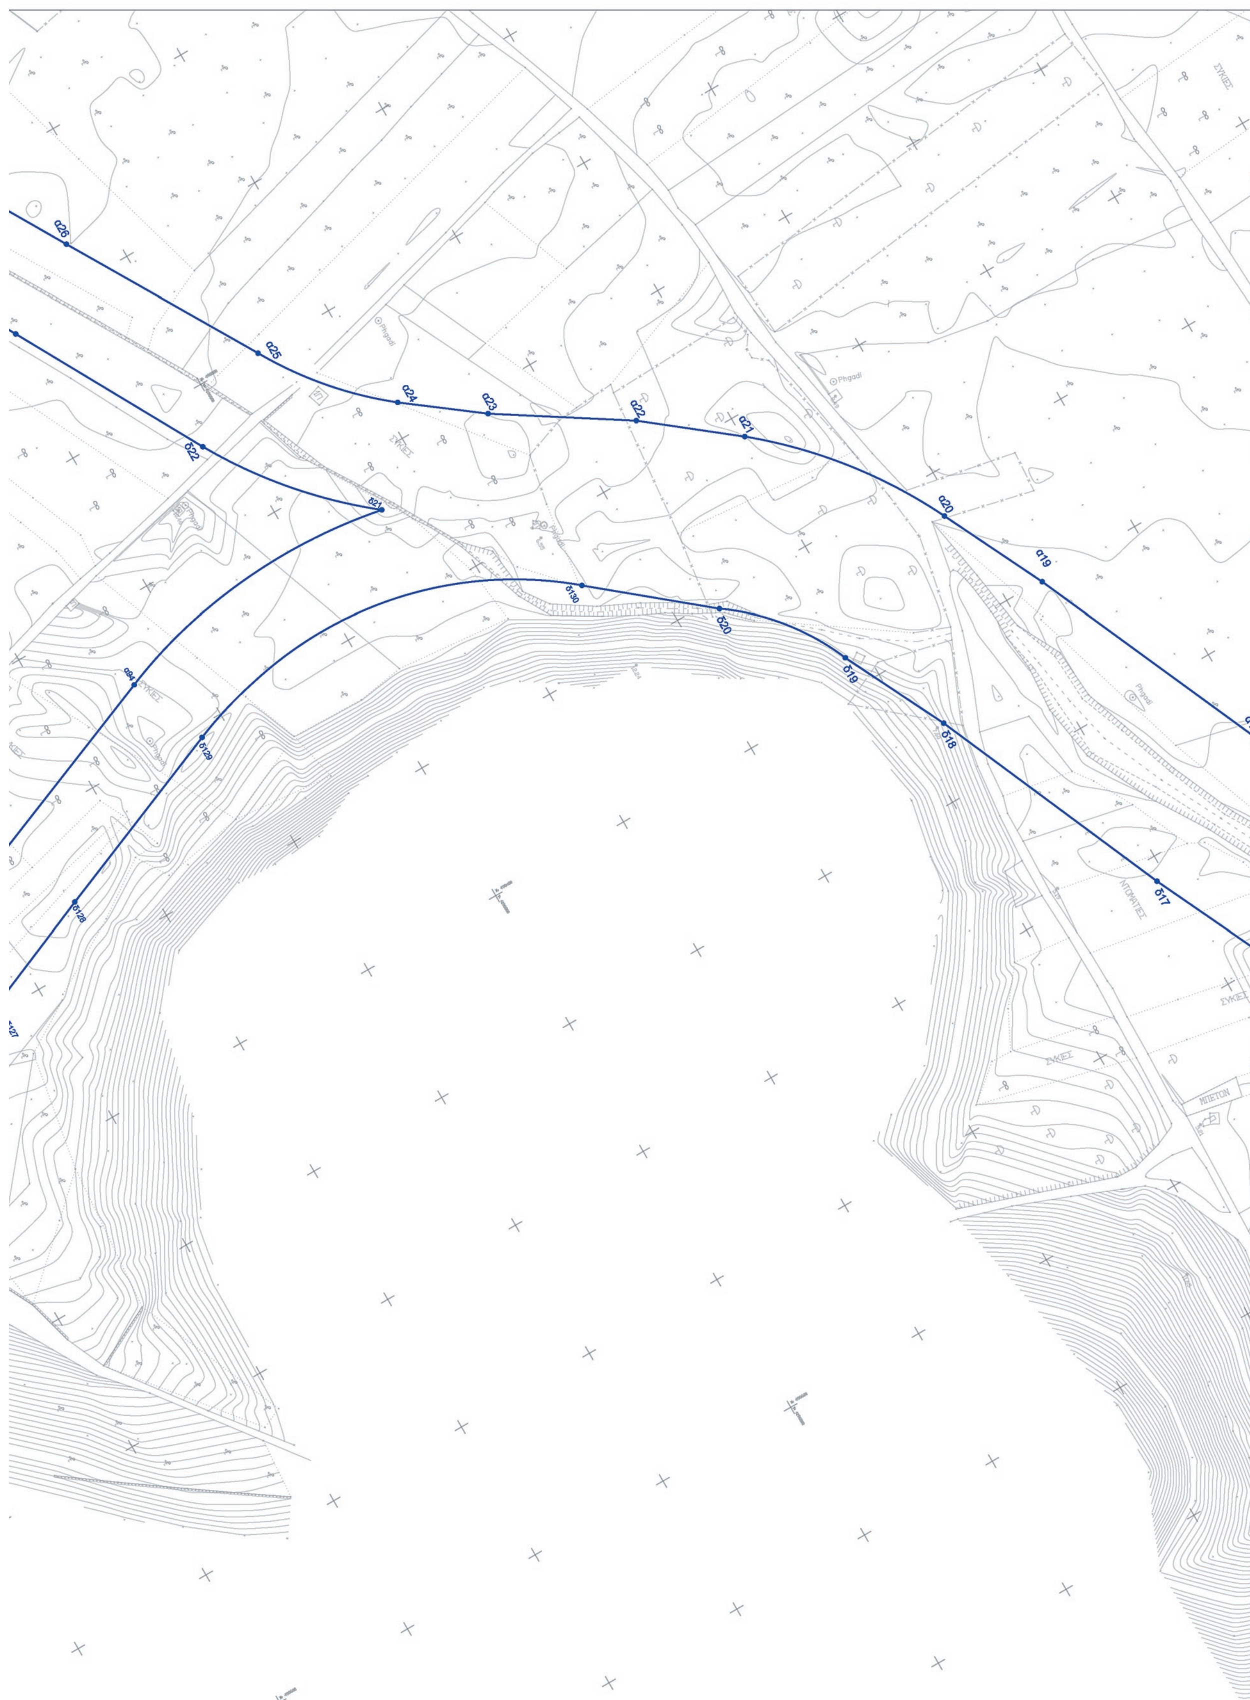
α26
α25
α24
α23
α22
α21
α20
α19
δ22
δ21
δ20
δ19
δ18
δ17
δ130
δ129
δ128
α84
ΣΥΚΙΕΣ
ΜΠΕΤΟΝ

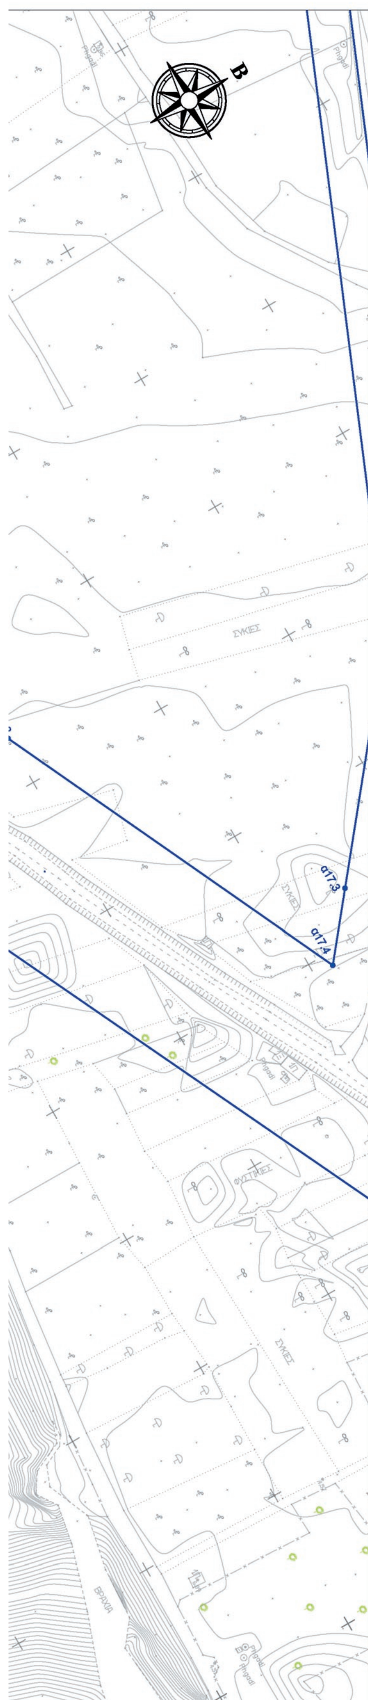

ΥΠΟΜΝΗΜΑ

Αξονας προτεινόμενης διευθέτησης

Οριο πλημύρας (Τ= 50 έτη)

α28
δ22
Οριογραμμές ρέματος και σημεία συντεταγμένων επί αυτών δεξιά (δ11) και αριστερά (α11), (κατά την ροή του ρέματος)

6.00X3.00, m=1:1, L=910.10
Τραπεζοειδής τάφρος πλάτους 6.00μ, ύψους 3.00 μ, κλίσης πρανών 1:1 και μήκους 910.10μ, σε όρυγμα από την αριστερή και σε επίχωμα από τη δεξιά πλευρά κατά τη φορά της ροής, επενδεδυμένη με συρματοστρώμνες ή με γαιοκυψέλες με αγκύρωση της επένδυσης κατά 1.00μ στη στέψη

Οδός επιτήρησης πλάτους 4.00μ με ιρλανδική διάβαση

Ανάχωμα πλάτους 3.00μ από τη δεξιά πλευρά της τάφρου κατά τη φορά της ροής

b=1.00m, L=727.33
Ορθογωνική τάφρος από σκυρόδεμα πλάτους 1.00μ και μήκους 727.33μ


Ø1600, L=60.00
Αγωγός κυκλικής διατομής Ø1600 και μήκους 60.00μ με φρεάτιο.

Αποκατάσταση υφιστάμενης ασφαλτοστρωμένης οδού

ΟΡΙΟ ΟΙΚΙΣΜΟΥ

ΟΡΙΟ ΙΔΙΩΤΙΚΩΝ ΕΚΤΑΣΕΩΝ

ΔΑΣΙΚΕΣ ΕΚΤΑΣΕΙΣ

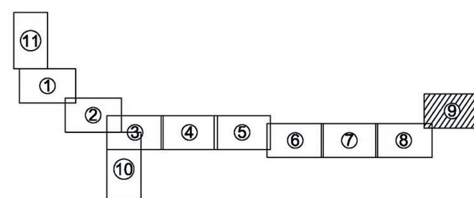

ΕΛΛΗΝΙΚΗ ΔΗΜΟΚΡΑΤΙΑ
ΥΠΟΥΡΓΕΙΟ ΥΠΟΔΟΜΩΝ ΚΑΙ ΜΕΤΑΦΟΡΩΝ
ΓΕΝΙΚΗ ΓΡΑΜΜΑΤΕΙΑ ΥΠΟΔΟΜΩΝ
ΓΕΝΙΚΗ ΔΙΕΥΘΥΝΣΗ ΥΔΡΑΥΛΙΚΩΝ & ΚΤΙΡΙΑΚΩΝ ΥΠΟΔΟΜΩΝ
ΔΙΕΥΘΥΝΣΗ ΑΝΤΙΠΛΗΜΜΥΡΙΚΩΝ & ΕΓΓΕΙΟΒΕΛΤΙΩΤΙΚΩΝ ΕΡΓΩΝ (Δ.Α.Ε.Ε.)
ΤΜΗΜΑ ΣΧΕΔΙΑΣΜΟΥ ΠΡΟΓΡΑΜΜΑΤΙΣΜΟΥ ΚΑΙ ΜΕΛΕΤΩΝ

ΔΙΟΡΘΩΣΗ & ΜΕΡΙΚΗ ΤΡΟΠΟΠΟΙΗΣΗ ΤΗΣ ΜΕΛΕΤΗΣ ΜΕ ΤΙΤΛΟ : " ΜΕΛΕΤΗ ΟΡΙΟΘΕΤΗΣΗΣ ΡΕΜΑΤΟΣ ΑΓΙΟΥ ΓΕΩΡΓΙΟΥ ΑΝΑΤ. ΑΤΤΙΚΗΣ"


ΟΡΙΖΟΝΤΙΟΓΡΑΦΙΑ (φύλλο 9/11)	ΑΡΙΘΜΟΣ ΣΧΕΔΙΟΥ **2.9**
	ΚΛΙΜΑΚΑ 1 : 1000
	ΗΜΕΡΟΜΗΝΙΑ ΔΕΚΕΜΒΡΙΟΣ 2016

ΣΥΝΤΑΞΗ	**Δ.Α.Ε.Ε.** **ΔΙΕΥΘΥΝΣΗ ΑΝΤΙΠΛΗΜΜΥΡΙΚΩΝ & ΕΓΓΕΙΟΒΕΛΤΙΩΤΙΚΩΝ ΕΡΓΩΝ** ΤΜΗΜΑ ΣΧΕΔΙΑΣΜΟΥ ΠΡΟΓΡΑΜΜΑΤΙΣΜΟΥ ΚΑΙ ΜΕΛΕΤΩΝ

ΔΙΕΥΘΥΝΣΗ ΑΝΤΙΠΛΗΜΜΥΡΙΚΩΝ & ΕΓΓΕΙΟΒΕΛΤΙΩΤΙΚΩΝ ΕΡΓΩΝ			ΟΝΟΜΑΤΕΠΩΝΥΜΟ	ΗΜΕΡΟΜΗΝΙΑ	ΥΠΟΓΡΑΦΗ
	ΔΙΕΥΘΥΝΟΥΣΑ ΥΠΗΡΕΣΙΑ	ΣΥΝΤΑΞΗ	ΔΗΜ. ΕΥΘΥΜΙΑΔΟΥ ΠΟΛ. ΜΗΧΑΝΙΚΟΣ Α' β	ΔΕΚΕΜΒΡΙΟΣ 2016	
		ΕΛΕΓΧΘΗΚΕ Ο ΤΜΗΜΑΤΑΡΧΗΣ ΜΕΛΕΤΩΝ	Ι. ΚΑΝΕΛΛΟΠΟΥΛΟΣ ΑΓΡ.ΤΟΠ. ΜΗΧΑΝΙΚΟΣ Α' β	ΔΕΚΕΜΒΡΙΟΣ 2016	
	ΠΡΟΪΣΤΑΜΕΝΗ ΑΡΧΗ	ΘΕΩΡΗΘΗΚΕ Ο ΔΙΕΥΘΥΝΤΗΣ Δ.Α.Ε.Ε.	ΑΝΤ. ΚΟΤΣΩΝΗΣ ΠΟΛ. ΜΗΧΑΝΙΚΟΣ Α' β	ΣΕΠΤΕΜΒΡΙΟΣ 2017	
	ΕΓΚΡΙΤΙΚΗ ΑΠΟΦΑΣΗ		ΔΑΕΕ / 2315 π.ε. / Φ.Ε. ΜΑΟ 09 / 29-09-2017		



ΕΘΝΙΚΟ ΤΥΠΟΓΡΑΦΕΙΟ
Για τεχνικούς λόγους στο σχεδιάγραμμα, από το ηλεκτρονικό αρχείο, έγινε σμίκρυνση κατά ποσοστό 33%

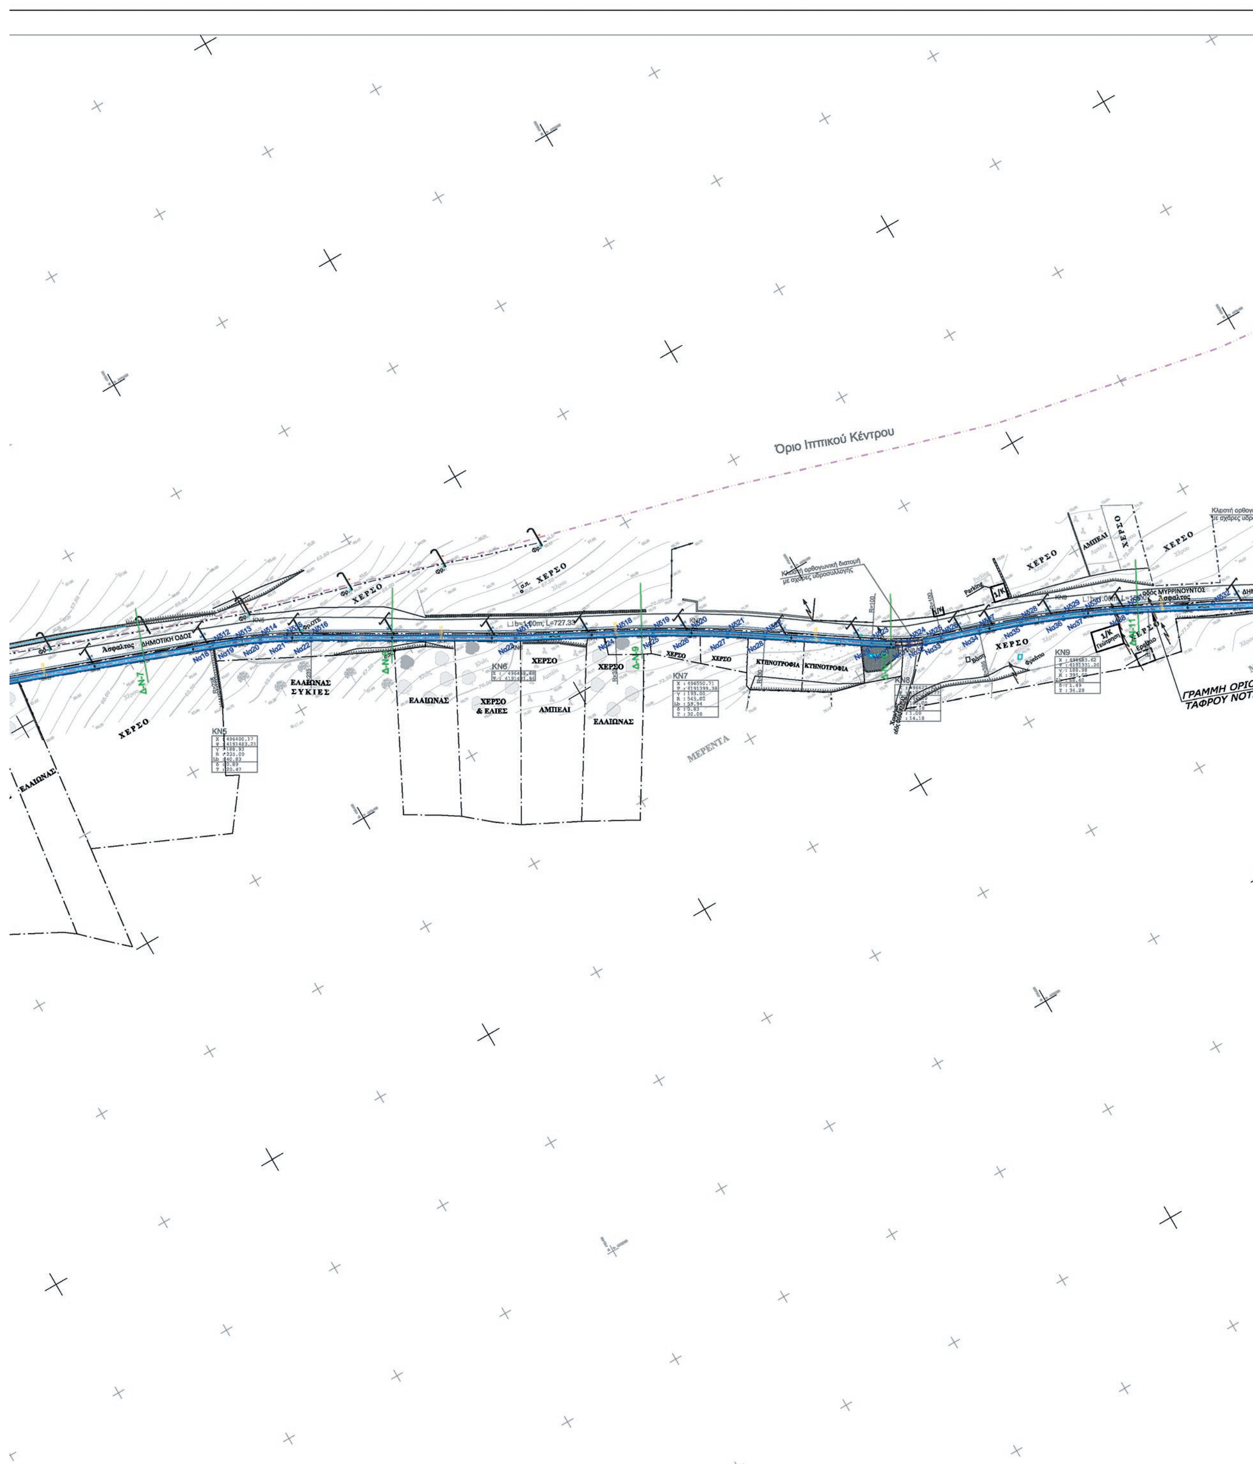
Όριο Ιππικού Κέντρου
ΧΕΡΣΟ
ΔΗΜΟΤΙΚΗ ΟΔΟΣ
ΕΛΑΙΩΝΑΣ
ΣΥΚΙΕΣ
ΕΛΑΙΩΝΑΣ
ΧΕΡΣΟ & ΕΛΙΕΣ
ΑΜΠΕΛΙ
ΕΛΑΙΩΝΑΣ
ΚΤΗΝΟΤΡΟΦΙΑ
ΜΕΡΕΝΤΑ
ΑΜΠΕΛΙ
ΟΔΟΣ ΜΥΡΡΙΝΟΥΝΤΟΣ
ΓΡΑΜΜΗ ΟΡΙΟ
ΤΑΦΡΟΥ ΝΟΤΙ
KN5
KN6
KN7
KN8
KN9



ΣΥΝΤΕΤΑΓΜΕΝΕΣ ΚΟΡΥΦΩΝ ΟΡΙΟΓΡΑΜΜΗΣ ΤΑΦΡΟΥ Ν.Ο.Ι.Κ.		
Αριστερά	X	Y
Να1	495921.61	4191683.19
Να2	495923.01	4191678.53
Να3	495925.52	4191673.13
Να4	495928.58	4191668.97
Να5	495931.42	4191665.58
Να6	495945.63	4191649.61
Να7	495947.81	4191647.71
Να8	495950.18	4191646.11
Να9	495952.78	4191644.79
Να10	495955.73	4191643.62
Να11	495960.87	4191642.31
Να12	496041.14	4191614.01
Να13	496156.01	4191571.84
Να14	496166.22	4191568.28
Να15	496178.57	4191563.68
Να16	496188.85	4191559.78
Να17	496271.50	4191529.44
Να18	496380.63	4191489.37
Να19	496390.10	4191485.67
Να20	496399.39	4191481.55
Να21	496408.50	4191477.03
Να22	496417.40	4191472.12
Να23	496488.22	4191431.03
Να24	496523.70	4191412.45
Να25	496536.85	4191405.33
Να26	496549.80	4191397.85
Να27	496562.54	4191390.02
Να28	496575.06	4191381.84
Να29	496610.62	4191357.91
Να30	496617.03	4191353.93
Να31	496623.72	4191350.44
Να32	496629.84	4191347.78
Να33	496636.13	4191345.53
Να34	496650.70	4191340.82
Να35	496666.82	4191335.24
Να36	496682.67	4191328.96
Να37	496690.50	4191325.56
Να38	496705.92	4191318.26
Να39	496761.28	4191289.17
Να40	496769.39	4191285.06
Να41	496777.62	4191281.20
Να42	496786.13	4191277.55
Να43	496794.75	4191274.17
Να44	496803.48	4191271.08
Να45	496812.30	4191268.26
Να46	496821.21	4191265.74
Να47	496830.20	4191263.50
Να48	496839.26	4191261.56
Να49	496848.37	4191259.91
Να50	496885.05	4191253.77
Να51	496898.33	4191250.87
Δεξιά	X	Y
Nδ1	495925.91	4191687.74
Nδ2	495926.14	4191685.38
Nδ3	495928.52	4191677.94
Nδ4	495932.34	4191671.98
Nδ5	495939.91	4191663.18
Nδ6	495948.51	4191651.93
Nδ7	495951.74	4191648.88
Nδ8	495956.34	4191646.36
Nδ9	495961.54	4191644.18
Nδ10	496041.78	4191615.79
Nδ11	496272.15	4191531.22
Nδ12	496382.73	4191490.69
Nδ13	496390.85	4191487.50
Nδ14	496400.24	4191483.32
Nδ15	496409.38	4191478.71
Nδ16	496418.36	4191473.76
Nδ17	496489.14	4191432.69
Nδ18	496524.57	4191414.14
Nδ19	496537.82	4191407.05
Nδ20	496550.83	4191399.57
Nδ21	496563.56	4191391.62
Nδ22	496576.13	4191383.41
Nδ23	496611.71	4191359.56
Nδ24	496624.51	4191352.17
Nδ25	496630.67	4191349.49
Nδ26	496636.70	4191347.34
Nδ27	496651.27	4191342.64
Nδ28	496667.51	4191337.11
Nδ29	496683.47	4191330.81
Nδ30	496691.30	4191327.35
Nδ31	496706.79	4191320.07
Nδ32	496737.55	4191303.95
Nδ33	496770.21	4191286.77
Nδ34	496778.40	4191282.94
Nδ35	496786.85	4191279.31
Nδ36	496795.42	4191275.95
Nδ37	496804.09	4191272.88
Nδ38	496812.87	4191270.08
Nδ39	496821.71	4191267.65
Nδ40	496830.65	4191265.46
Nδ41	496839.61	4191263.43
Nδ42	496848.68	4191261.78
Nδ43	496880.33	4191256.60
Nδ44	496887.75	4191255.23
Nδ45	496898.84	4191252.73

ΥΠΟΜΝΗΜΑ

Αξονας προτεινόμενης διευθέτησης

Οριο πλημύρας (Τ= 50 έτη)

α28 δ22 Οριογραμμές ρέματος και σημεία συντεταγμένων επί αυτών δεξιά (δ11) και αριστερά (α11), (κατά την ροή του ρέματος)

6.00Χ3.00, m=1:1, L=910.10 Τραπεζοειδής τάφρος πλάτους 6.00μ, ύψους 3.00 μ, κλίσης πρανών 1:1 και μήκους 910.10μ, σε όρυγμα από την αριστερή και σε επίχωμα από τη δεξιά πλευρά κατά τη φορά της ροής, επενδεδυμένη με συρματοστρώμνες ή με γαιοκυψέλες με αγκύρωση της επένδυσης κατά 1.00μ στη στέψη

Οδός επιτήρησης πλάτους 4.00μ με ιρλανδική διάβαση

Ανάχωμα πλάτους 3.00μ από τη δεξιά πλευρά της τάφρου κατά τη φορά της ροής

b=1.00m, L=727.33 Ορθογωνική τάφρος από σκυρόδεμα πλάτους 1.00μ και μήκους 727.33μ

Ø1600, L=60.00 Αγωγός κυκλικής διατομής Ø1600 και μήκους 60.00μ με φρεάτιο.

Αποκατάσταση υφιστάμενης ασφαλτοστρωμένης οδού

ΟΡΙΟ ΟΙΚΙΣΜΟΥ

ΟΡΙΟ ΙΔΙΩΤΙΚΩΝ ΕΚΤΑΣΕΩΝ

ΔΑΣΙΚΕΣ ΕΚΤΑΣΕΙΣ

11 1 2 3 10 4 5 6 7 8 9

ΕΛΛΗΝΙΚΗ ΔΗΜΟΚΡΑΤΙΑ
ΥΠΟΥΡΓΕΙΟ ΥΠΟΔΟΜΩΝ ΚΑΙ ΜΕΤΑΦΟΡΩΝ
ΓΕΝΙΚΗ ΓΡΑΜΜΑΤΕΙΑ ΥΠΟΔΟΜΩΝ
ΓΕΝΙΚΗ ΔΙΕΥΘΥΝΣΗ ΥΔΡΑΥΛΙΚΩΝ & ΚΤΙΡΙΑΚΩΝ ΥΠΟΔΟΜΩΝ
ΔΙΕΥΘΥΝΣΗ ΑΝΤΙΠΛΗΜΜΥΡΙΚΩΝ & ΕΓΓΕΙΟΒΕΛΤΙΩΤΙΚΩΝ ΕΡΓΩΝ (Δ.Α.Ε.Ε.)
ΤΜΗΜΑ ΣΧΕΔΙΑΣΜΟΥ ΠΡΟΓΡΑΜΜΑΤΙΣΜΟΥ ΚΑΙ ΜΕΛΕΤΩΝ


ΔΙΟΡΘΩΣΗ & ΜΕΡΙΚΗ ΤΡΟΠΟΠΟΙΗΣΗ ΤΗΣ ΜΕΛΕΤΗΣ ΜΕ ΤΙΤΛΟ : " ΜΕΛΕΤΗ ΟΡΙΟΘΕΤΗΣΗΣ ΡΕΜΑΤΟΣ ΑΓΙΟΥ ΓΕΩΡΓΙΟΥ ΑΝΑΤ. ΑΤΤΙΚΗΣ"

ΟΡΙΖΟΝΤΙΟΓΡΑΦΙΑ
(φύλλο 10/11)


ΑΡΙΘΜΟΣ ΣΧΕΔΙΟΥ **2.10**
ΚΛΙΜΑΚΑ 1 : 1000
ΗΜΕΡΟΜΗΝΙΑ ΔΕΚΕΜΒΡΙΟΣ 2016

ΣΥΝΤΑΞΗ
Δ.Α.Ε.Ε.
ΔΙΕΥΘΥΝΣΗ ΑΝΤΙΠΛΗΜΜΥΡΙΚΩΝ & ΕΓΓΕΙΟΒΕΛΤΙΩΤΙΚΩΝ ΕΡΓΩΝ
ΤΜΗΜΑ ΣΧΕΔΙΑΣΜΟΥ ΠΡΟΓΡΑΜΜΑΤΙΣΜΟΥ ΚΑΙ ΜΕΛΕΤΩΝ

ΔΙΕΥΘΥΝΣΗ ΑΝΤΙΠΛΗΜΜΥΡΙΚΩΝ & ΕΓΓΕΙΟΒΕΛΤΙΩΤΙΚΩΝ ΕΡΓΩΝ			ΟΝΟΜΑΤΕΠΩΝΥΜΟ	ΗΜΕΡΟΜΗΝΙΑ	ΥΠΟΓΡΑΦΗ
	ΔΙΕΥΘΥΝΟΥΣΑ ΥΠΗΡΕΣΙΑ	ΣΥΝΤΑΞΗ	ΔΗΜ. ΕΥΘΥΜΙΑΔΟΥ ΠΟΛ. ΜΗΧΑΝΙΚΟΣ Α' β	ΔΕΚΕΜΒΡΙΟΣ 2016	
		ΕΛΕΓΧΘΗΚΕ Ο ΤΜΗΜΑΤΑΡΧΗΣ ΜΕΛΕΤΩΝ	Ι. ΚΑΝΕΛΛΟΠΟΥΛΟΣ ΑΓΡ.ΤΟΠ. ΜΗΧΑΝΙΚΟΣ Α' β	ΔΕΚΕΜΒΡΙΟΣ 2016	
	ΠΡΟΪΣΤΑΜΕΝΗ ΑΡΧΗ	ΘΕΩΡΗΘΗΚΕ Ο ΔΙΕΥΘΥΝΤΗΣ Δ.Α.Ε.Ε.	ΑΝΤ. ΚΟΤΣΩΝΗΣ ΠΟΛ. ΜΗΧΑΝΙΚΟΣ Α' β	ΣΕΠΤΕΜΒΡΙΟΣ 2017	
	ΕΓΚΡΙΤΙΚΗ ΑΠΟΦΑΣΗ		ΔΑΕΕ / 2315 π.ε. / Φ.Ε. ΜΑΟ 09 / 29-09-2017		

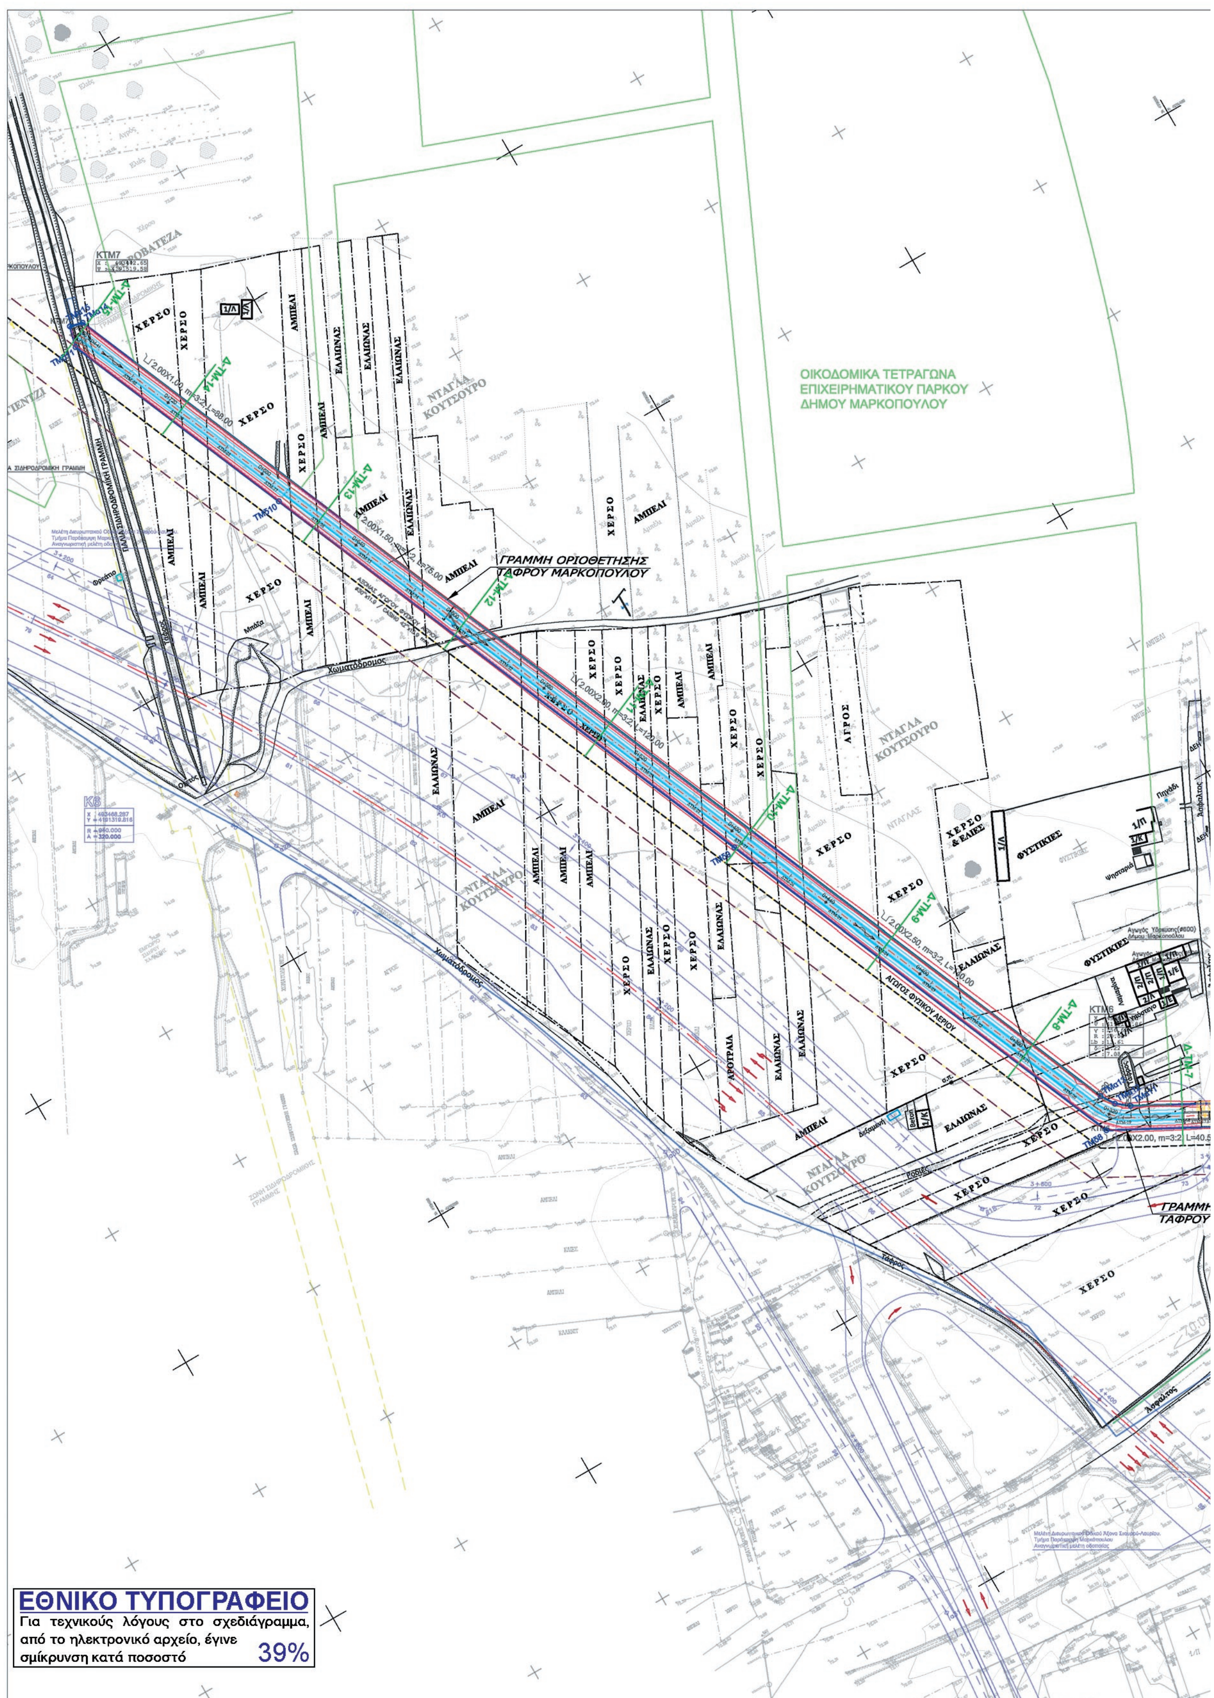

ΕΘΝΙΚΟ ΤΥΠΟΓΡΑΦΕΙΟ
Για τεχνικούς λόγους στο σχεδιάγραμμα, από το ηλεκτρονικό αρχείο, έγινε σμίκρυνση κατά ποσοστό 39%

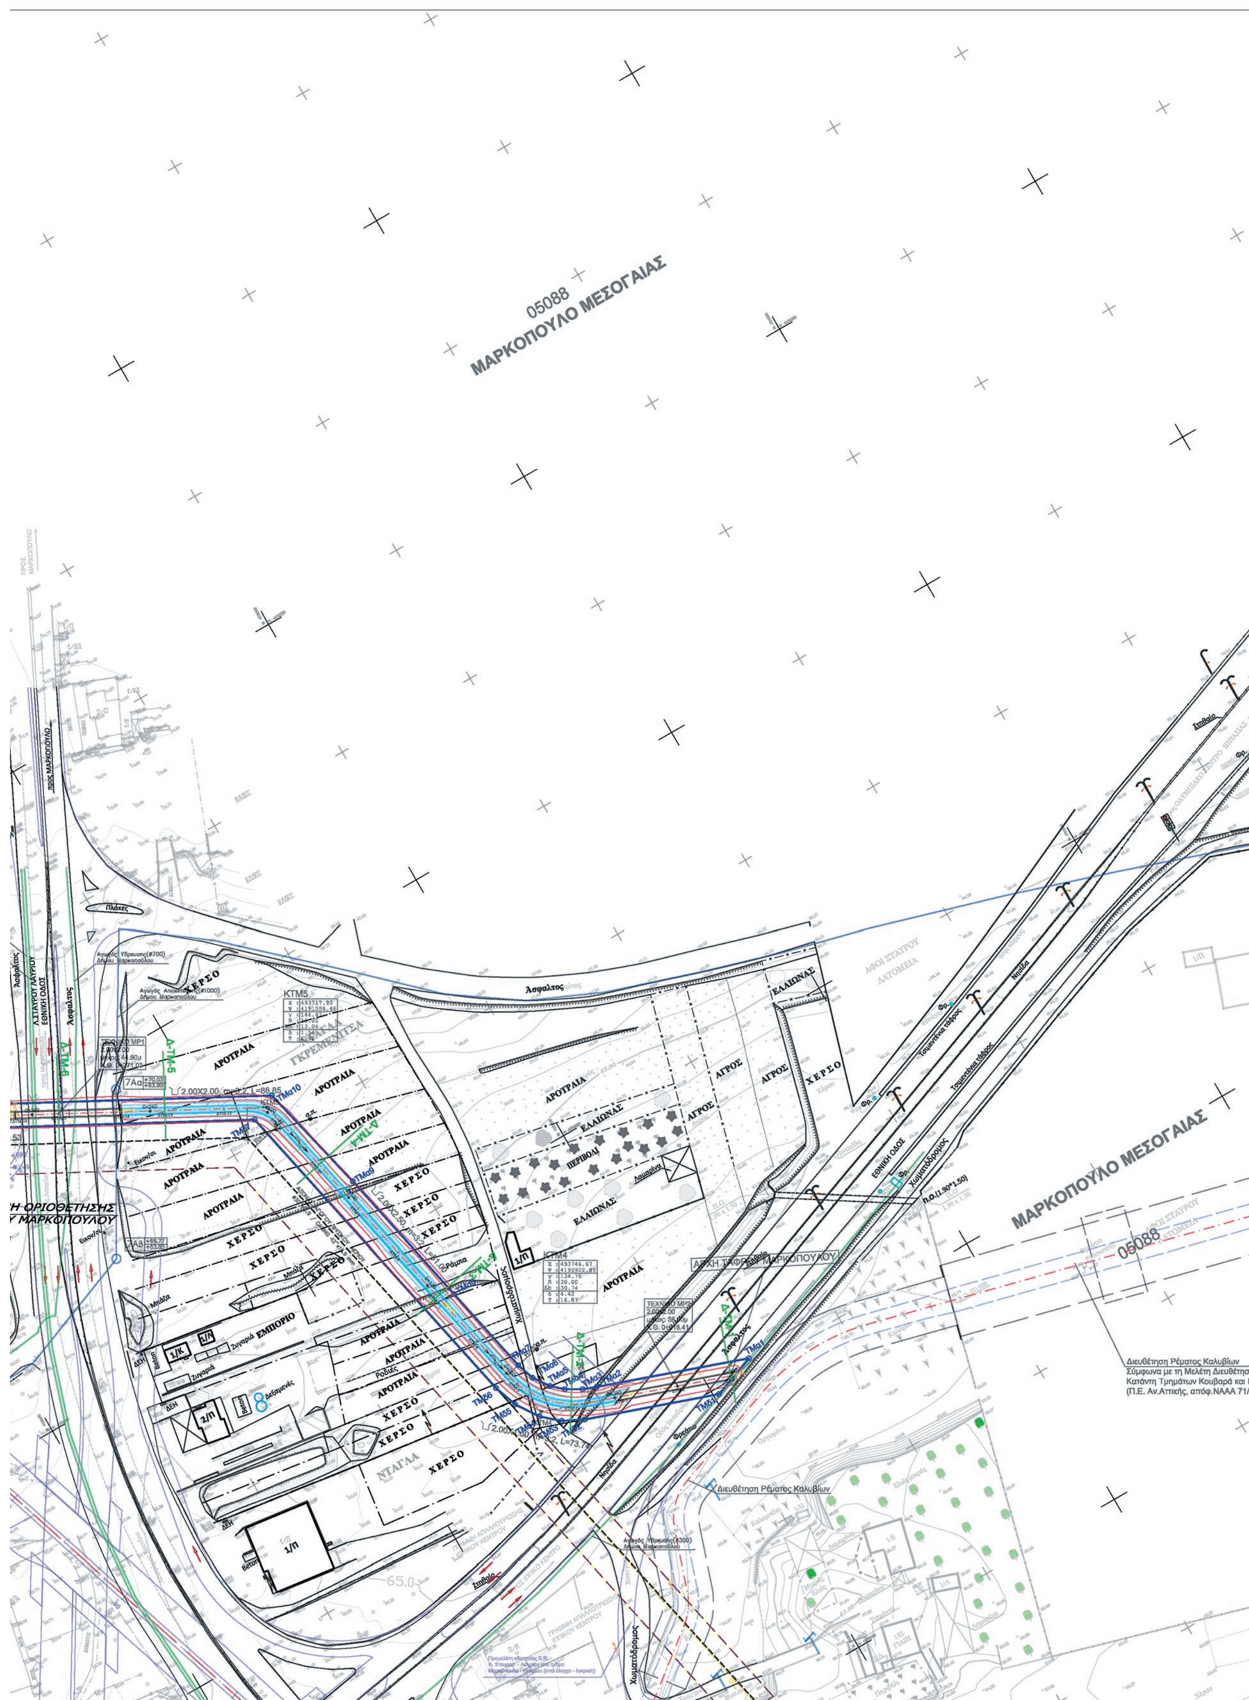

05088
ΜΑΡΚΟΠΟΥΛΟ ΜΕΣΟΓΑΙΑΣ
Ασφαλτος
ΓΚΡΕΜΕΝΙΤΣΑ
ΑΡΟΤΡΑΙΑ
ΧΕΡΣΟ
ΕΛΑΙΩΝΑΣ
ΠΕΡΙΒΟΛΙ
ΑΓΡΟΣ
ΕΜΠΟΡΙΟ
Χωματόδρομος
ΕΘΝΙΚΗ ΟΔΟΣ
ΜΑΡΚΟΠΟΥΛΟ ΜΕΣΟΓΑΙΑΣ
05088
Διευθέτηση Ρέματος Καλυβίων
Σύμφωνα με τη Μελέτη Διευθέτησης
Κατάντη Τμημάτων Κουβαρά και Κα
(Π.Ε. Αν.Αττικής, αποφ.ΝΑΑΑ 71/24
Διευθέτηση Ρέματος Καλυβίων
65.0



ΣΥΝΤΕΤΑΓΜΕΝΕΣ ΚΟΡΥΦΩΝ ΟΡΙΟΓΡΑΜΜΗΣ ΤΑΦΡΟΥ ΜΑΡΚΟΠΟΥΛΟΥ		
Αριστερά	X	Y
ΤΜα1	493816.74	4190903.34
ΤΜα2	493767.15	4190920.71
ΤΜα3	493762.67	4190922.43
ΤΜα4	493757.47	4190925.44
ΤΜα5	493753.56	4190928.91
ΤΜα6	493749.95	4190934.26
ΤΜα7	493747.82	4190940.34
ΤΜα8	493741.07	4190972.14
ΤΜα9	493730.44	4191022.22
ΤΜα10	493721.17	4191061.24
ΤΜα11	493620.93	4191115.04
ΤΜα12	493616.66	4191118.37
ΤΜα13	493613.74	4191122.93
ΤΜα14	493445.82	4191522.37
ΤΜα15	493441.49	4191523.53
Δεξιά	X	Y
ΤΜδ1	493801.90	4190897.89
ΤΜδ2	493758.23	4190913.19
ΤΜδ3	493751.15	4190916.68
ΤΜδ4	493745.41	4190921.76
ΤΜδ5	493740.27	4190929.39
ΤΜδ6	493737.45	4190937.44
ΤΜδ7	493712.06	4191057.05
ΤΜδ8	493609.66	4191112.00
ΤΜδ9	493548.27	4191258.03
ΤΜδ10	493473.13	4191436.76
ΤΜδ11	493439.64	4191516.43

ΥΠΟΜΝΗΜΑ

- Αξονας προτεινόμενης διευθέτησης
- Οριο πλημμύρας (Τ= 50 έτη)
- α28, δ22 — Οριογραμμές ρέματος και σημεία συντεταγμένων επί αυτών δεξιά (δ11) και αριστερά (α11), (κατά την ροή του ρέματος)
- 6.00Χ3.00, m=1:1, L=910.10 — Τραπεζοειδής τάφρος πλάτους 6.00μ, ύψους 3.00 μ, κλίσης πρανών 1:1 και μήκους 910.10μ, σε όρυγμα από την αριστερή και σε επίχωμα από τη δεξιά πλευρά κατά τη φορά της ροής, επενδεδυμένη με συρματοστρώμνες ή με γαιοκυψέλες με αγκύρωση της επένδυσης κατά 1.00μ στη στέψη
- Οδός επιτήρησης πλάτους 4.00μ με ιρλανδική διάβαση
- Ανάχωμα πλάτους 3.00μ από τη δεξιά πλευρά της τάφρου κατά τη φορά της ροής
- b=1.00m, L=727.33 — Ορθογωνική τάφρος από σκυρόδεμα πλάτους 1.00μ και μήκους 727.33μ
- Ø1600, L=60.00 — Αγωγός κυκλικής διατομής Ø1600 και μήκους 60.00μ με φρεάτιο.
- Αποκατάσταση υφιστάμενης ασφαλτοστρωμένης οδού
- ΟΡΙΟ ΟΙΚΙΣΜΟΥ
- ΟΡΙΟ ΙΔΙΩΤΙΚΩΝ ΕΚΤΑΣΕΩΝ
- ΔΑΣΙΚΕΣ ΕΚΤΑΣΕΙΣ

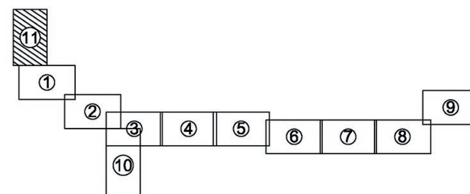

ΕΛΛΗΝΙΚΗ ΔΗΜΟΚΡΑΤΙΑ
ΥΠΟΥΡΓΕΙΟ ΥΠΟΔΟΜΩΝ ΚΑΙ ΜΕΤΑΦΟΡΩΝ
ΓΕΝΙΚΗ ΓΡΑΜΜΑΤΕΙΑ ΥΠΟΔΟΜΩΝ
ΓΕΝΙΚΗ ΔΙΕΥΘΥΝΣΗ ΥΔΡΑΥΛΙΚΩΝ & ΚΤΙΡΙΑΚΩΝ ΥΠΟΔΟΜΩΝ
ΔΙΕΥΘΥΝΣΗ ΑΝΤΙΠΛΗΜΜΥΡΙΚΩΝ & ΕΓΓΕΙΟΒΕΛΤΙΩΤΙΚΩΝ ΕΡΓΩΝ (Δ.Α.Ε.Ε.)
ΤΜΗΜΑ ΣΧΕΔΙΑΣΜΟΥ ΠΡΟΓΡΑΜΜΑΤΙΣΜΟΥ ΚΑΙ ΜΕΛΕΤΩΝ

ΔΙΟΡΘΩΣΗ & ΜΕΡΙΚΗ ΤΡΟΠΟΠΟΙΗΣΗ ΤΗΣ ΜΕΛΕΤΗΣ ΜΕ ΤΙΤΛΟ : " ΜΕΛΕΤΗ ΟΡΙΟΘΕΤΗΣΗΣ ΡΕΜΑΤΟΣ ΑΓΙΟΥ ΓΕΩΡΓΙΟΥ ΑΝΑΤ. ΑΤΤΙΚΗΣ"


ΟΡΙΖΟΝΤΙΟΓΡΑΦΙΑ
(φύλλο 11/11)

ΑΡΙΘΜΟΣ ΣΧΕΔΙΟΥ **2.11**
ΚΛΙΜΑΚΑ 1 : 1000
ΗΜΕΡΟΜΗΝΙΑ ΔΕΚΕΜΒΡΙΟΣ 2016


ΣΥΝΤΑΞΗ: **Δ.Α.Ε.Ε.**
ΔΙΕΥΘΥΝΣΗ ΑΝΤΙΠΛΗΜΜΥΡΙΚΩΝ & ΕΓΓΕΙΟΒΕΛΤΙΩΤΙΚΩΝ ΕΡΓΩΝ
ΤΜΗΜΑ ΣΧΕΔΙΑΣΜΟΥ ΠΡΟΓΡΑΜΜΑΤΙΣΜΟΥ ΚΑΙ ΜΕΛΕΤΩΝ


ΔΙΕΥΘΥΝΣΗ ΑΝΤΙΠΛΗΜΜΥΡΙΚΩΝ & ΕΓΓΕΙΟΒΕΛΤΙΩΤΙΚΩΝ ΕΡΓΩΝ

		ΟΝΟΜΑΤΕΠΩΝΥΜΟ	ΗΜΕΡΟΜΗΝΙΑ	ΥΠΟΓΡΑΦΗ
ΔΙΕΥΘΥΝΟΥΣΑ ΥΠΗΡΕΣΙΑ	ΣΥΝΤΑΞΗ	ΔΗΜ. ΕΥΘΥΜΙΑΔΟΥ ΠΟΛ. ΜΗΧΑΝΙΚΟΣ Α' β	ΔΕΚΕΜΒΡΙΟΣ 2016	
	ΕΛΕΓΧΘΗΚΕ Ο ΤΜΗΜΑΤΑΡΧΗΣ ΜΕΛΕΤΩΝ	Ι. ΚΑΝΕΛΛΟΠΟΥΛΟΣ ΑΓΡ.ΤΟΠ. ΜΗΧΑΝΙΚΟΣ Α' β	ΔΕΚΕΜΒΡΙΟΣ 2016	
ΠΡΟΪΣΤΑΜΕΝΗ ΑΡΧΗ	ΘΕΩΡΗΘΗΚΕ Ο ΔΙΕΥΘΥΝΤΗΣ Δ.Α.Ε.Ε.	ΑΝΤ. ΚΟΤΣΩΝΗΣ ΠΟΛ. ΜΗΧΑΝΙΚΟΣ Α' β	ΣΕΠΤΕΜΒΡΙΟΣ 2017	
ΕΓΚΡΙΤΙΚΗ ΑΠΟΦΑΣΗ		ΔΑΕΕ / 2315 π.ε. / Φ.Ε. ΜΑΟ 09 / 29-09-2017		

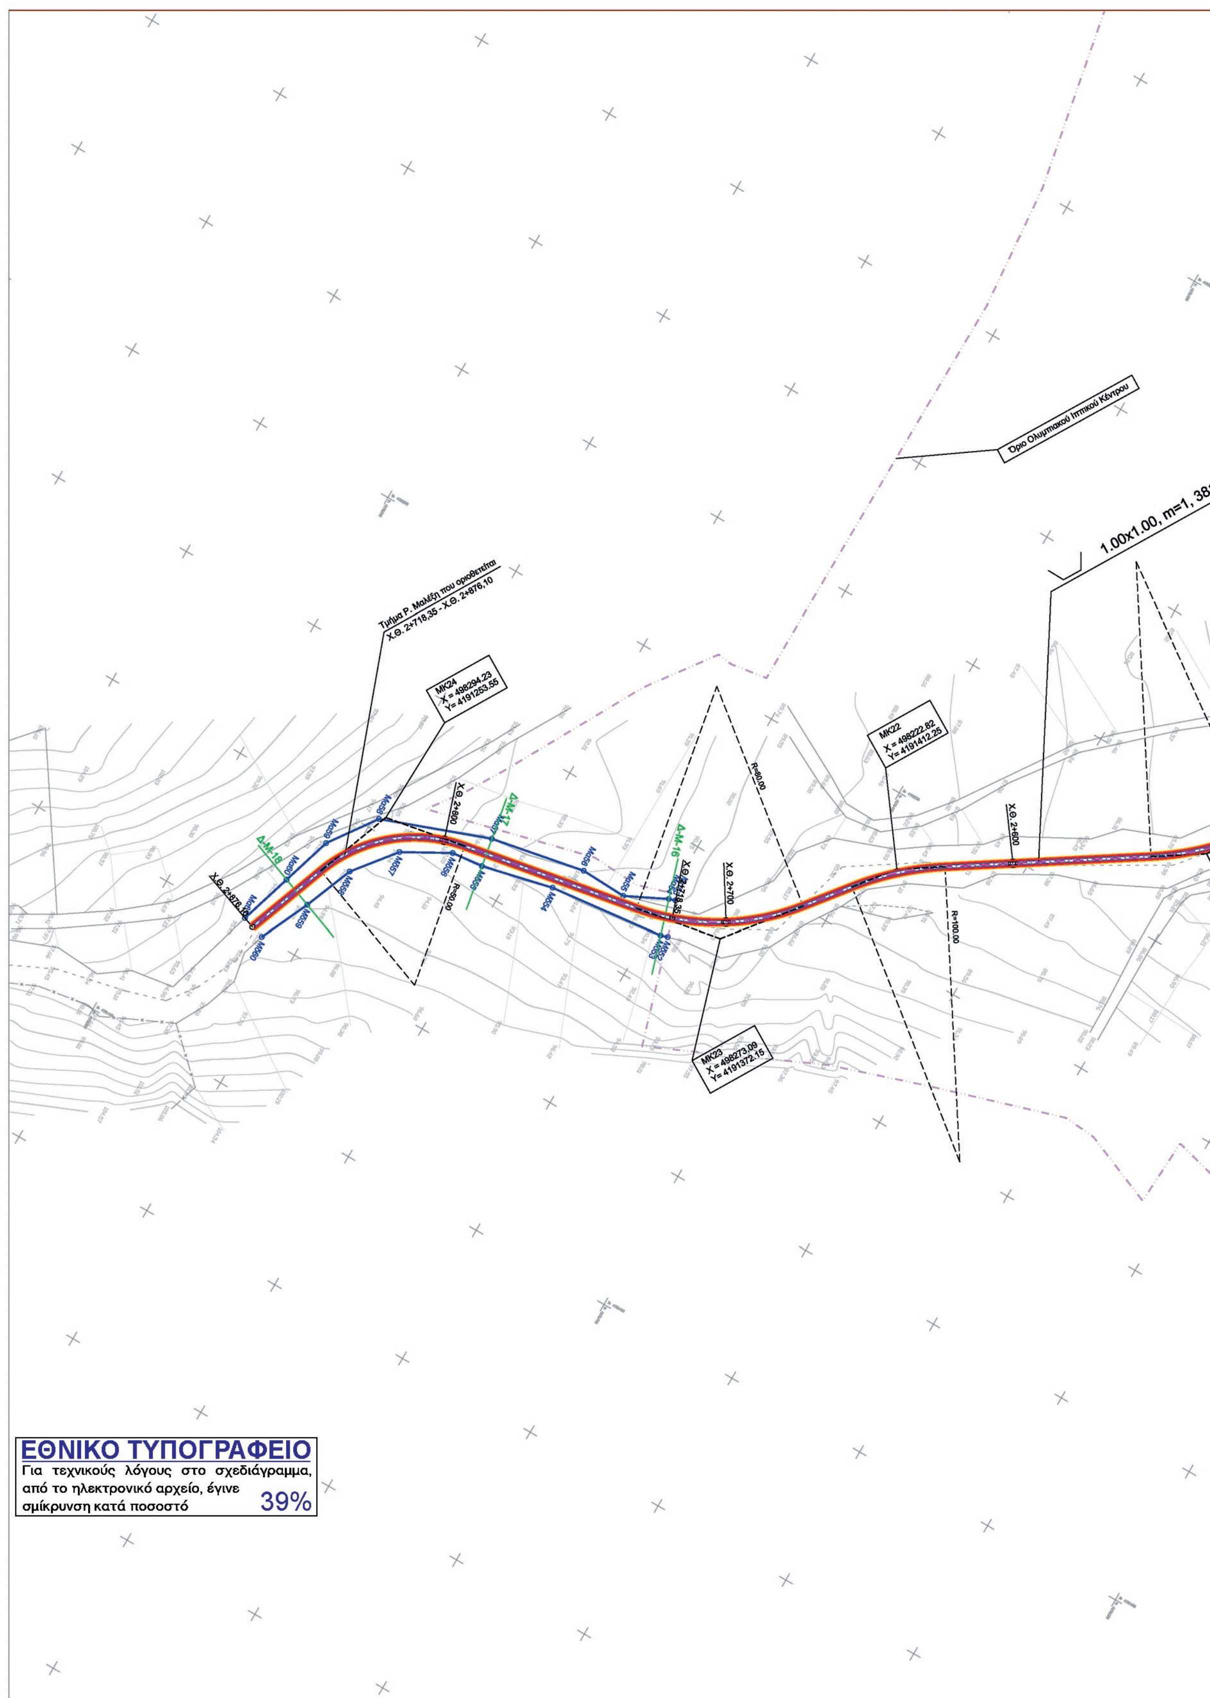



Όριο Ολυμπιακού Ιππικού Κέντρου
1.00x1.00, m=1, 38
Τμήμα Ρ. Μαλέζη που οριοθετείται
Χ.Θ. 2+718,35 - Χ.Θ. 2+876,10
ΜΚ24
Χ = 498294.23
Υ= 4191253.55
ΜΚ22
Χ = 498222.82
Υ= 4191412.25
ΜΚ23
Χ = 498273.09
Υ= 4191372.15
Χ.Θ. 2+800
Χ.Θ. 2+700
Χ.Θ. 2+600
R=100.00
ΕΘΝΙΚΟ ΤΥΠΟΓΡΑΦΕΙΟ
Για τεχνικούς λόγους στο σχεδιάγραμμα, από το ηλεκτρονικό αρχείο, έγινε σμίκρυνση κατά ποσοστό 39%

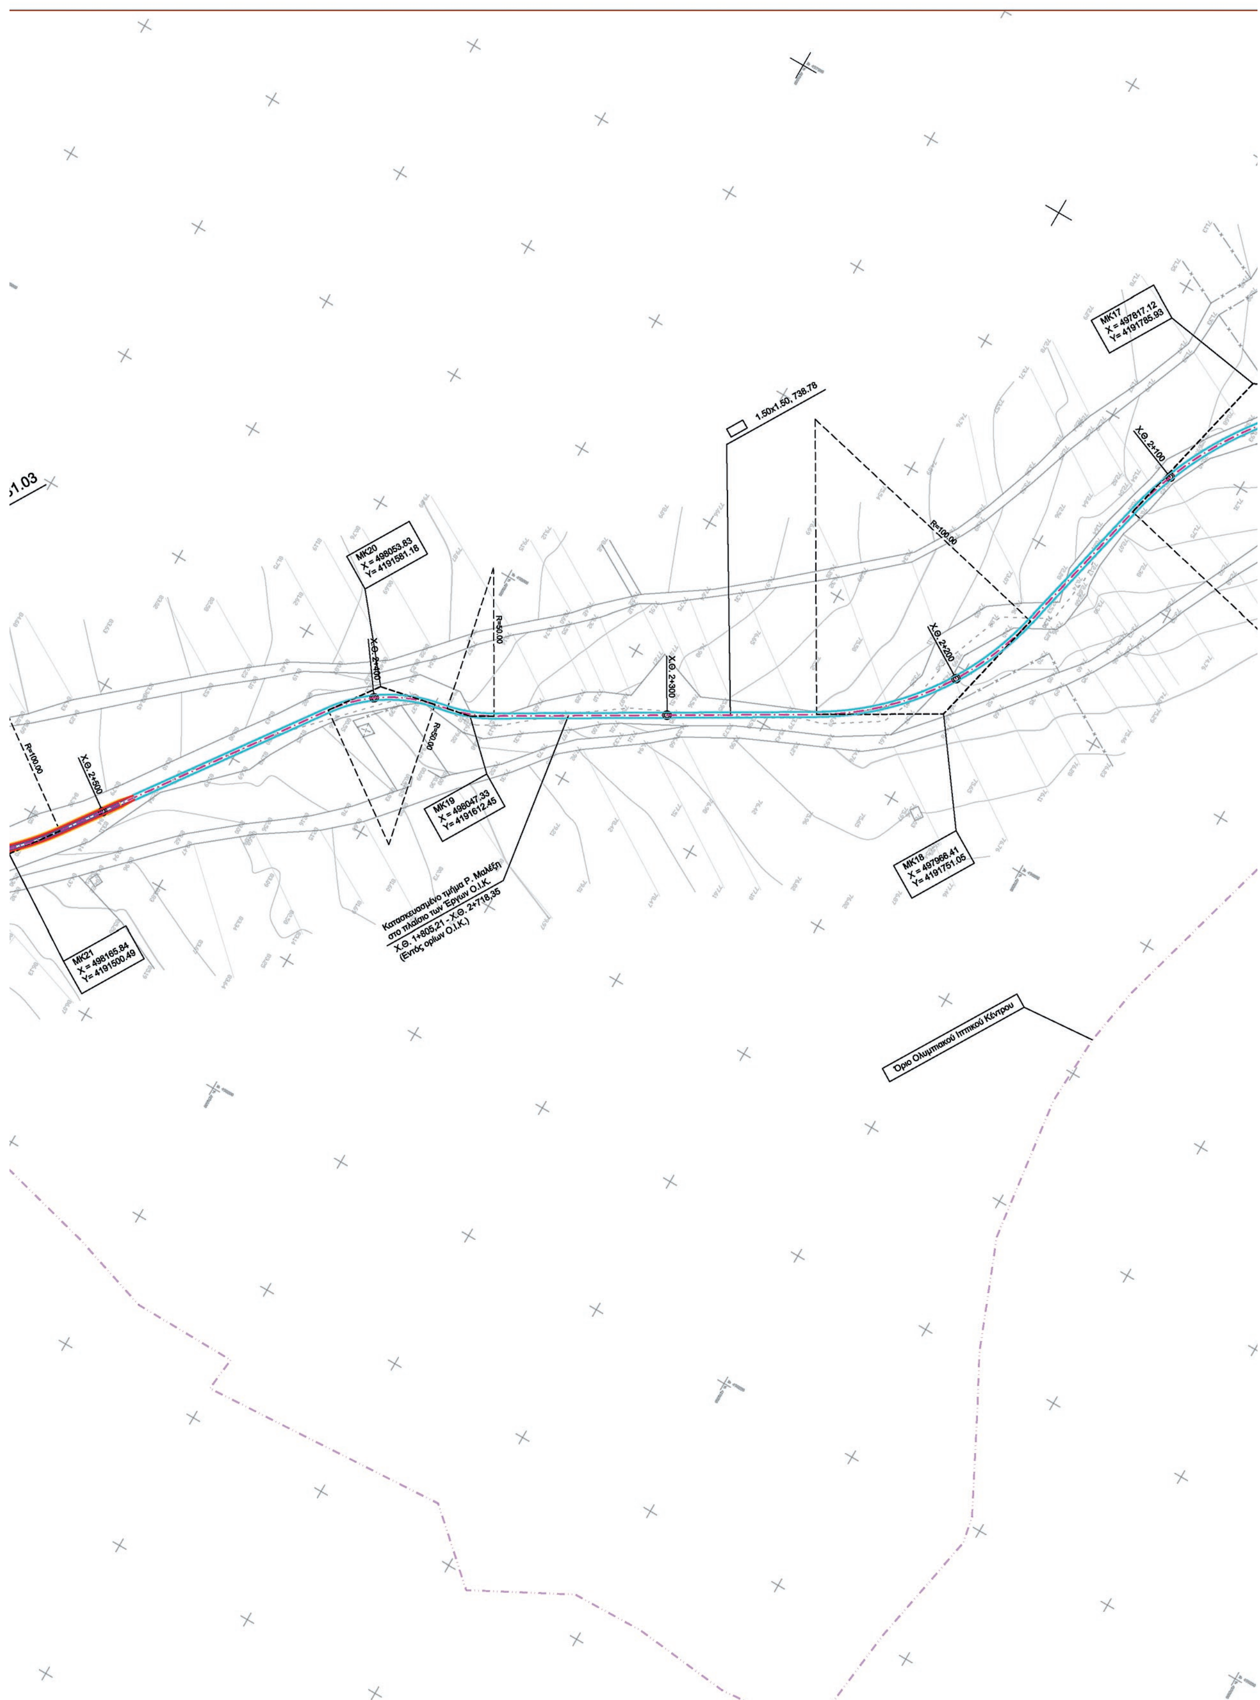
1.50x1.50, 738.78
MK17
X = 497817.12
Y= 4191785.93
X.Θ. 2+100
R=100.00
X.Θ. 2+200
X.Θ. 2+300
MK18
X = 497966.41
Y= 4191751.05
MK20
X = 498053.83
Y= 4191581.18
X.Θ. 2+400
R=50.00
R=50.00
MK19
X = 498047.33
Y= 4191612.45
Κατασκευασμένο τμήμα Ρ. Μαλέξη
στο πλαίσιο των Έργων Ο.Ι.Κ.
Χ.Θ. 1+805,21 - Χ.Θ. 2+718,35
(Εντός ορίων Ο.Ι.Κ.)
R=100.00
X.Θ. 2+500
MK21
X = 498165.84
Y= 4191500.49
Όριο Ολυμπιακού Ιππικού Κέντρου

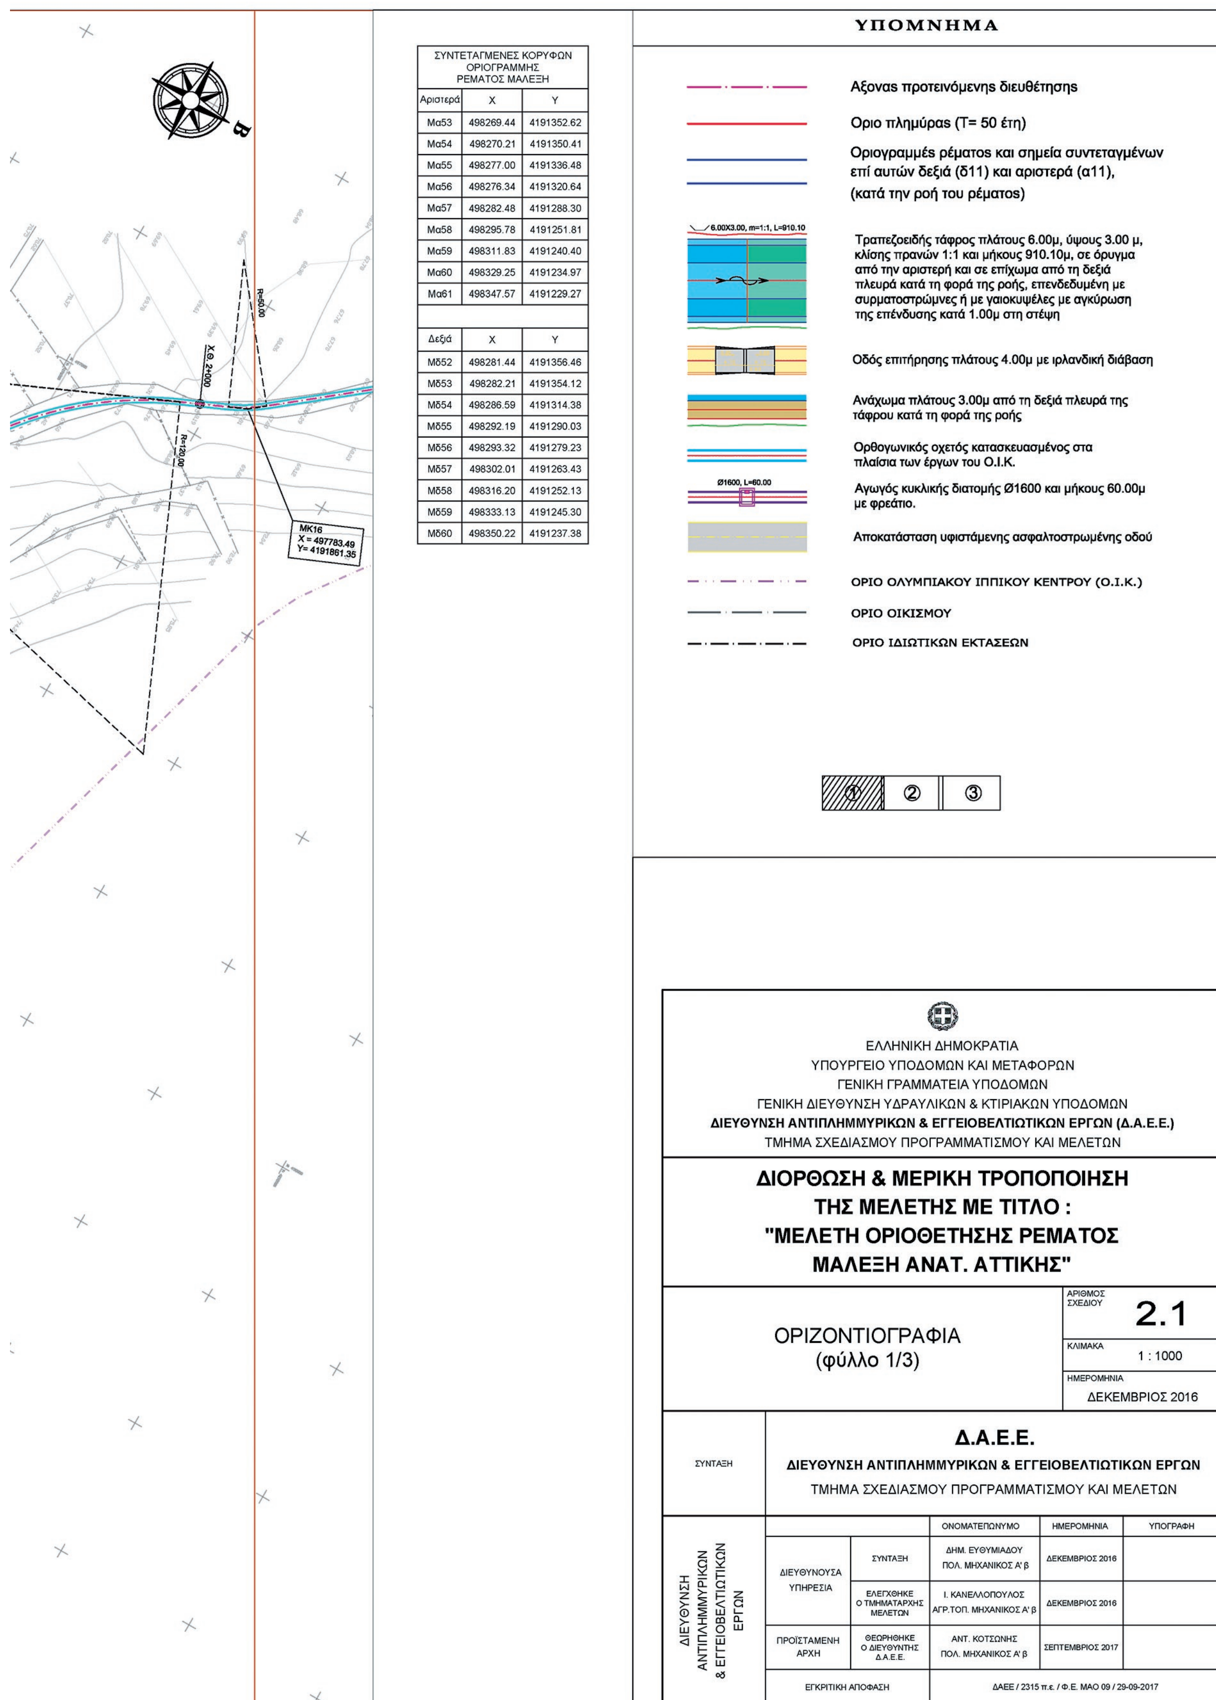


ΣΥΝΤΕΤΑΓΜΕΝΕΣ ΚΟΡΥΦΩΝ ΟΡΙΟΓΡΑΜΜΗΣ ΡΕΜΑΤΟΣ ΜΑΛΕΞΗ		
Αριστερά	X	Y
Μα53	498269.44	4191352.62
Μα54	498270.21	4191350.41
Μα55	498277.00	4191336.48
Μα56	498276.34	4191320.64
Μα57	498282.48	4191288.30
Μα58	498295.78	4191251.81
Μα59	498311.83	4191240.40
Μα60	498329.25	4191234.97
Μα61	498347.57	4191229.27
Δεξιά	X	Y
Μδ52	498281.44	4191356.46
Μδ53	498282.21	4191354.12
Μδ54	498286.59	4191314.38
Μδ55	498292.19	4191290.03
Μδ56	498293.32	4191279.23
Μδ57	498302.01	4191263.43
Μδ58	498316.20	4191252.13
Μδ59	498333.13	4191245.30
Μδ60	498350.22	4191237.38

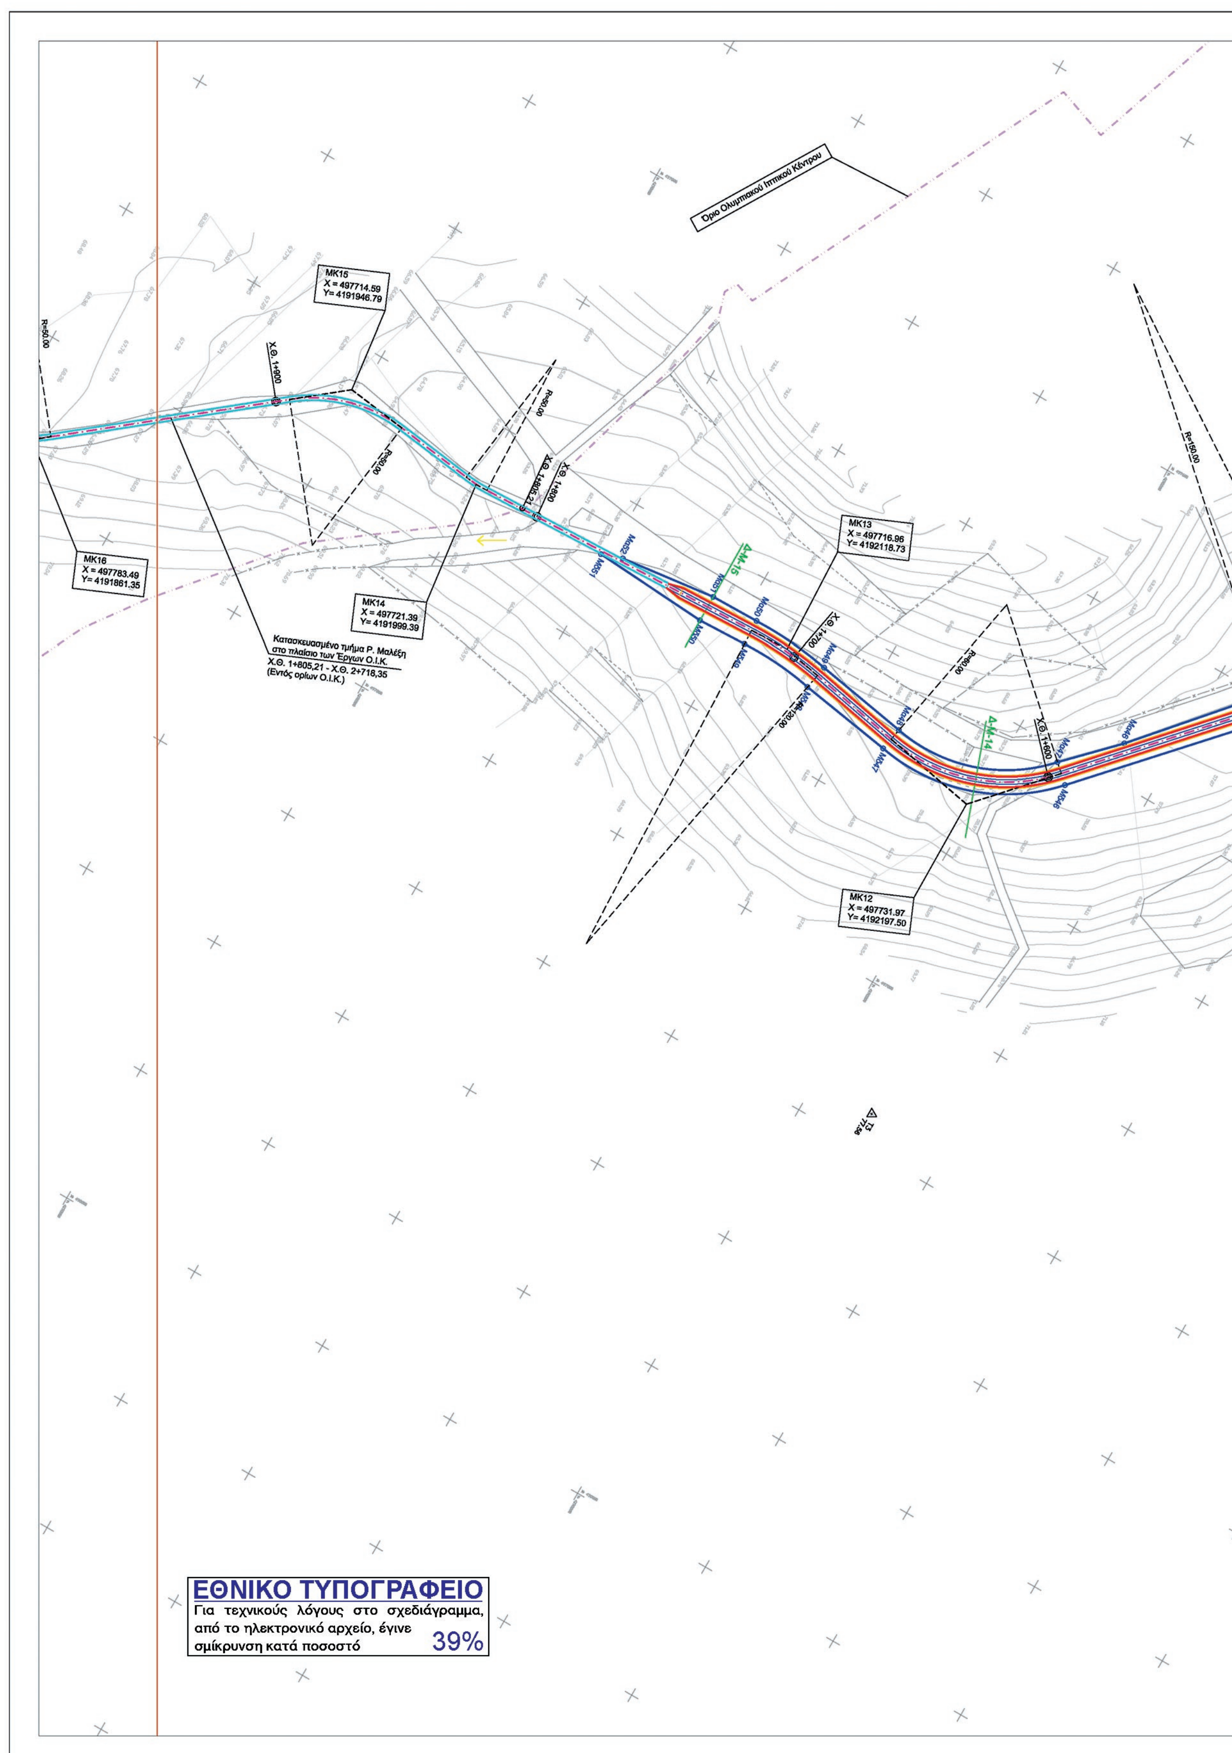
Όριο Ολυμπιακού Ιππικού Κέντρου
MK15
X = 497714.59
Y= 4191946.79
MK16
X = 497783.49
Y= 4191861.35
MK14
X = 497721.39
Y= 4191999.39
Κατασκευασμένο τμήμα Ρ. Μαλέξη
στο πλαίσιο των Έργων Ο.Ι.Κ.
Χ.Θ. 1+805,21 - Χ.Θ. 2+718,35
(Εντός ορίων Ο.Ι.Κ.)
Χ.Θ. 1+900
Χ.Θ. 1+805.21
Χ.Θ. 1+800
Χ.Θ. 1+700
Χ.Θ. 1+600
R=50.00
R=60.00
R=120.00
R=150.00
Δ-Μ-15
Δ-Μ-14
MK13
X = 497716.96
Y= 4192118.73
MK12
X = 497731.97
Y= 4192197.50
Μα49
Μα48
Μα47
Μα46
Μδ47
Μδ46
Μα52
Μδ51
ΕΘΝΙΚΟ ΤΥΠΟΓΡΑΦΕΙΟ
Για τεχνικούς λόγους στο σχεδιάγραμμα, από το ηλεκτρονικό αρχείο, έγινε σμίκρυνση κατά ποσοστό
39%

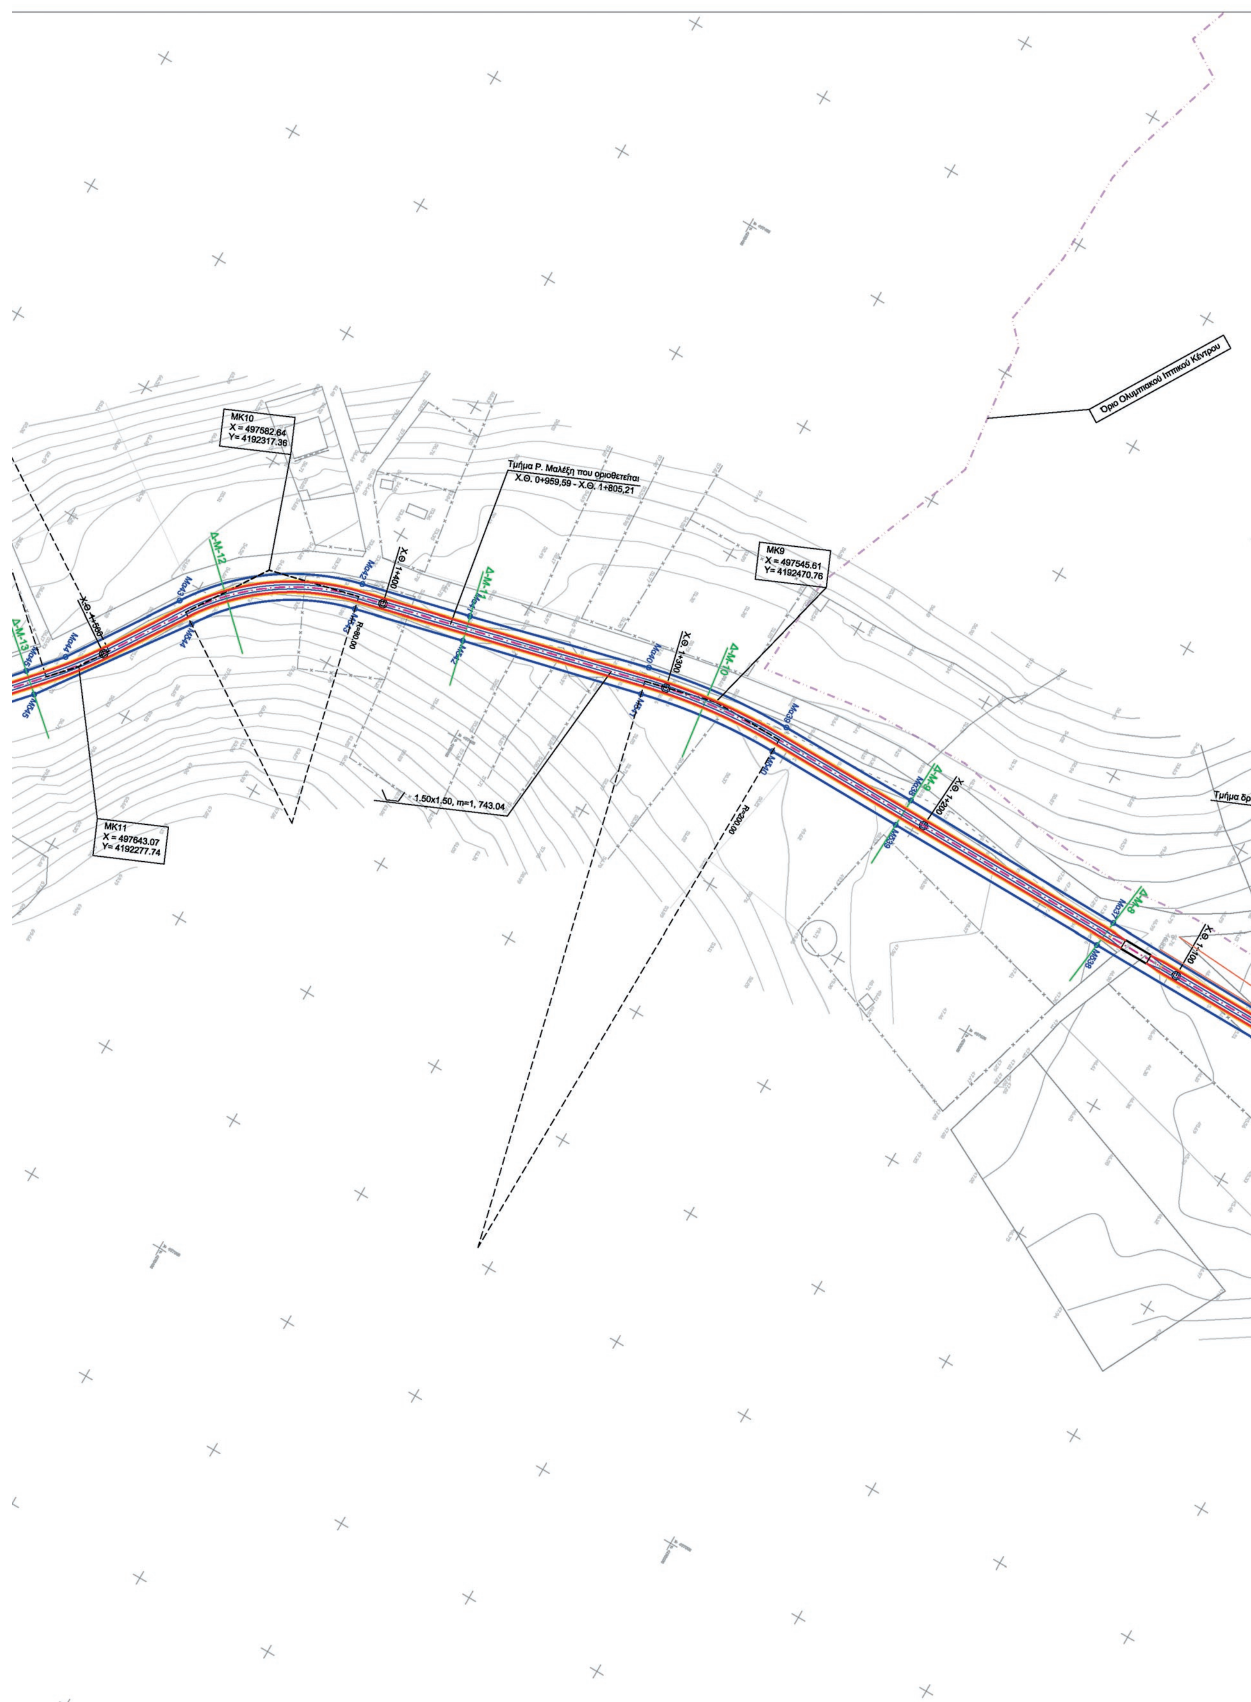

MK10
X = 497582.64
Y= 4192317.36
Τμήμα Ρ. Μαλέξη που οριοθετείται
Χ.Θ. 0+959,59 - Χ.Θ. 1+805,21
MK9
X = 497545.61
Y= 4192470.76
Όριο Ολυμπιακού Ιππικού Κέντρου
Δ-Μ-13
Δ-Μ-12
Δ-Μ-11
Δ-Μ-10
Χ.Θ. 1+400
Χ.Θ. 1+300
Χ.Θ. 1+200
Χ.Θ. 1+100
1.50x1.50, m=1, 743.04
MK11
X = 497643.07
Y= 4192277.74

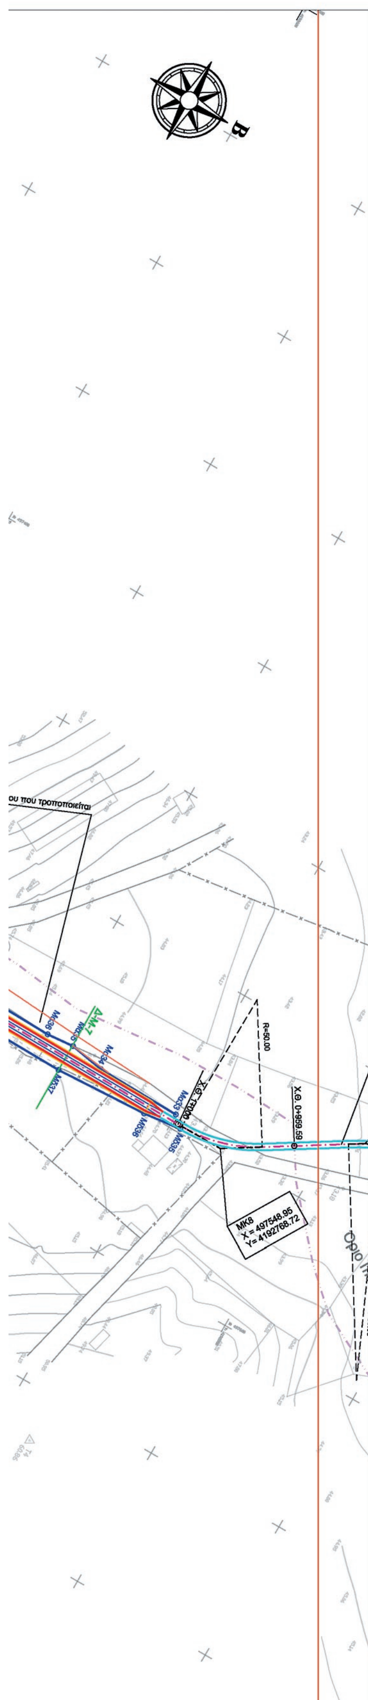

ΣΥΝΤΕΤΑΓΜΕΝΕΣ ΚΟΡΥΦΩΝ ΟΡΙΟΓΡΑΜΜΗΣ ΡΕΜΑΤΟΣ ΜΑΛΕΞΗ		
Αριστερά	X	Y
Μα33	497546.53	4192749.91
Μα34	497545.89	4192720.21
Μα35	497543.83	4192708.14
Μα36	497544.69	4192698.71
Μα37	497543.10	4192624.94
Μα38	497541.42	4192544.79
Μα39	497541.06	4192495.83
Μα40	497546.77	4192445.31
Μα41	497562.05	4192384.15
Μα42	497570.94	4192347.10
Μα43	497606.70	4192296.33
Μα44	497642.46	4192272.32
Μα45	497653.26	4192263.11
Μα46	497687.38	4192233.60
Μα47	497704.20	4192217.11
Μα48	497721.67	4192165.10
Μα49	497716.05	4192132.59
Μα50	497713.89	4192104.86
Μα51	497714.11	4192088.07
Μα52	497718.20	4192055.02
Δεξιά	X	Y
Μδ35	497550.01	4192753.70
Μδ36	497551.60	4192740.46
Μδ37	497553.30	4192707.92
Μδ38	497552.21	4192623.77
Μδ39	497551.13	4192544.42
Μδ40	497550.42	4192495.72
Μδ41	497555.87	4192447.51
Μδ42	497570.40	4192386.16
Μδ43	497579.49	4192349.17
Μδ44	497611.52	4192303.68
Μδ45	497658.83	4192269.41
Μδ46	497709.69	4192223.20
Μδ47	497729.73	4192163.57
Μδ48	497724.51	4192130.97
Μδ49	497722.63	4192105.19
Μδ50	497723.27	4192088.17
Μδ51	497720.64	4192047.88

ΥΠΟΜΝΗΜΑ

Αξονας προτεινόμενης διευθέτησης

Οριο πλημμύρας (Τ= 50 έτη)

Οριογραμμές ρέματος και σημεία συντεταγμένων επί αυτών δεξιά (δ11) και αριστερά (α11), (κατά την ροή του ρέματος)

6.00Χ3.00, m=1:1, L=910.10

Τραπεζοειδής τάφρος πλάτους 6.00μ, ύψους 3.00 μ, κλίσης πρανών 1:1 και μήκους 910.10μ, σε όρυγμα από την αριστερή και σε επίχωμα από τη δεξιά πλευρά κατά τη φορά της ροής, επενδεδυμένη με συρματοστρώμνες ή με γαιοκυψέλες με αγκύρωση της επένδυσης κατά 1.00μ στη στέψη

Οδός επιτήρησης πλάτους 4.00μ με ιρλανδική διάβαση

Ανάχωμα πλάτους 3.00μ από τη δεξιά πλευρά της τάφρου κατά τη φορά της ροής

Ορθογωνικός οχετός κατασκευασμένος στα πλαίσια των έργων του Ο.Ι.Κ.

Ø1600, L=60.00

Αγωγός κυκλικής διατομής Ø1600 και μήκους 60.00μ με φρεάτιο.

Αποκατάσταση υφιστάμενης ασφαλτοστρωμένης οδού

ΟΡΙΟ ΟΛΥΜΠΙΑΚΟΥ ΙΠΠΙΚΟΥ ΚΕΝΤΡΟΥ (Ο.Ι.Κ.)

ΟΡΙΟ ΟΙΚΙΣΜΟΥ

ΟΡΙΟ ΙΔΙΩΤΙΚΩΝ ΕΚΤΑΣΕΩΝ



ΕΛΛΗΝΙΚΗ ΔΗΜΟΚΡΑΤΙΑ
ΥΠΟΥΡΓΕΙΟ ΥΠΟΔΟΜΩΝ ΚΑΙ ΜΕΤΑΦΟΡΩΝ
ΓΕΝΙΚΗ ΓΡΑΜΜΑΤΕΙΑ ΥΠΟΔΟΜΩΝ
ΓΕΝΙΚΗ ΔΙΕΥΘΥΝΣΗ ΥΔΡΑΥΛΙΚΩΝ & ΚΤΙΡΙΑΚΩΝ ΥΠΟΔΟΜΩΝ
ΔΙΕΥΘΥΝΣΗ ΑΝΤΙΠΛΗΜΜΥΡΙΚΩΝ & ΕΓΓΕΙΟΒΕΛΤΙΩΤΙΚΩΝ ΕΡΓΩΝ (Δ.Α.Ε.Ε.)
ΤΜΗΜΑ ΣΧΕΔΙΑΣΜΟΥ ΠΡΟΓΡΑΜΜΑΤΙΣΜΟΥ ΚΑΙ ΜΕΛΕΤΩΝ

ΔΙΟΡΘΩΣΗ & ΜΕΡΙΚΗ ΤΡΟΠΟΠΟΙΗΣΗ ΤΗΣ ΜΕΛΕΤΗΣ ΜΕ ΤΙΤΛΟ : "ΜΕΛΕΤΗ ΟΡΙΟΘΕΤΗΣΗΣ ΡΕΜΑΤΟΣ ΜΑΛΕΞΗ ΑΝΑΤ. ΑΤΤΙΚΗΣ"


ΟΡΙΖΟΝΤΙΟΓΡΑΦΙΑ
(φύλλο 2/3)

ΑΡΙΘΜΟΣ ΣΧΕΔΙΟΥ: 2.2
ΚΛΙΜΑΚΑ: 1 : 1000
ΗΜΕΡΟΜΗΝΙΑ: ΔΕΚΕΜΒΡΙΟΣ 2016

ΣΥΝΤΑΞΗ

Δ.Α.Ε.Ε.
ΔΙΕΥΘΥΝΣΗ ΑΝΤΙΠΛΗΜΜΥΡΙΚΩΝ & ΕΓΓΕΙΟΒΕΛΤΙΩΤΙΚΩΝ ΕΡΓΩΝ
ΤΜΗΜΑ ΣΧΕΔΙΑΣΜΟΥ ΠΡΟΓΡΑΜΜΑΤΙΣΜΟΥ ΚΑΙ ΜΕΛΕΤΩΝ

ΔΙΕΥΘΥΝΣΗ ΑΝΤΙΠΛΗΜΜΥΡΙΚΩΝ & ΕΓΓΕΙΟΒΕΛΤΙΩΤΙΚΩΝ ΕΡΓΩΝ			ΟΝΟΜΑΤΕΠΩΝΥΜΟ	ΗΜΕΡΟΜΗΝΙΑ	ΥΠΟΓΡΑΦΗ
	ΔΙΕΥΘΥΝΟΥΣΑ ΥΠΗΡΕΣΙΑ	ΣΥΝΤΑΞΗ	ΔΗΜ. ΕΥΘΥΜΙΑΔΟΥ ΠΟΛ. ΜΗΧΑΝΙΚΟΣ Α' β	ΔΕΚΕΜΒΡΙΟΣ 2016	
		ΕΛΕΓΧΘΗΚΕ Ο ΤΜΗΜΑΤΑΡΧΗΣ ΜΕΛΕΤΩΝ	Ι. ΚΑΝΕΛΛΟΠΟΥΛΟΣ ΑΓΡ.ΤΟΠ. ΜΗΧΑΝΙΚΟΣ Α' β	ΔΕΚΕΜΒΡΙΟΣ 2016	
	ΠΡΟΪΣΤΑΜΕΝΗ ΑΡΧΗ	ΘΕΩΡΗΘΗΚΕ Ο ΔΙΕΥΘΥΝΤΗΣ Δ.Α.Ε.Ε.	ΑΝΤ. ΚΟΤΣΩΝΗΣ ΠΟΛ. ΜΗΧΑΝΙΚΟΣ Α' β	ΣΕΠΤΕΜΒΡΙΟΣ 2017	
	ΕΓΚΡΙΤΙΚΗ ΑΠΟΦΑΣΗ		ΔΑΕΕ / 2315 π.ε. / Φ.Ε. ΜΑΟ 09 / 29-09-2017		

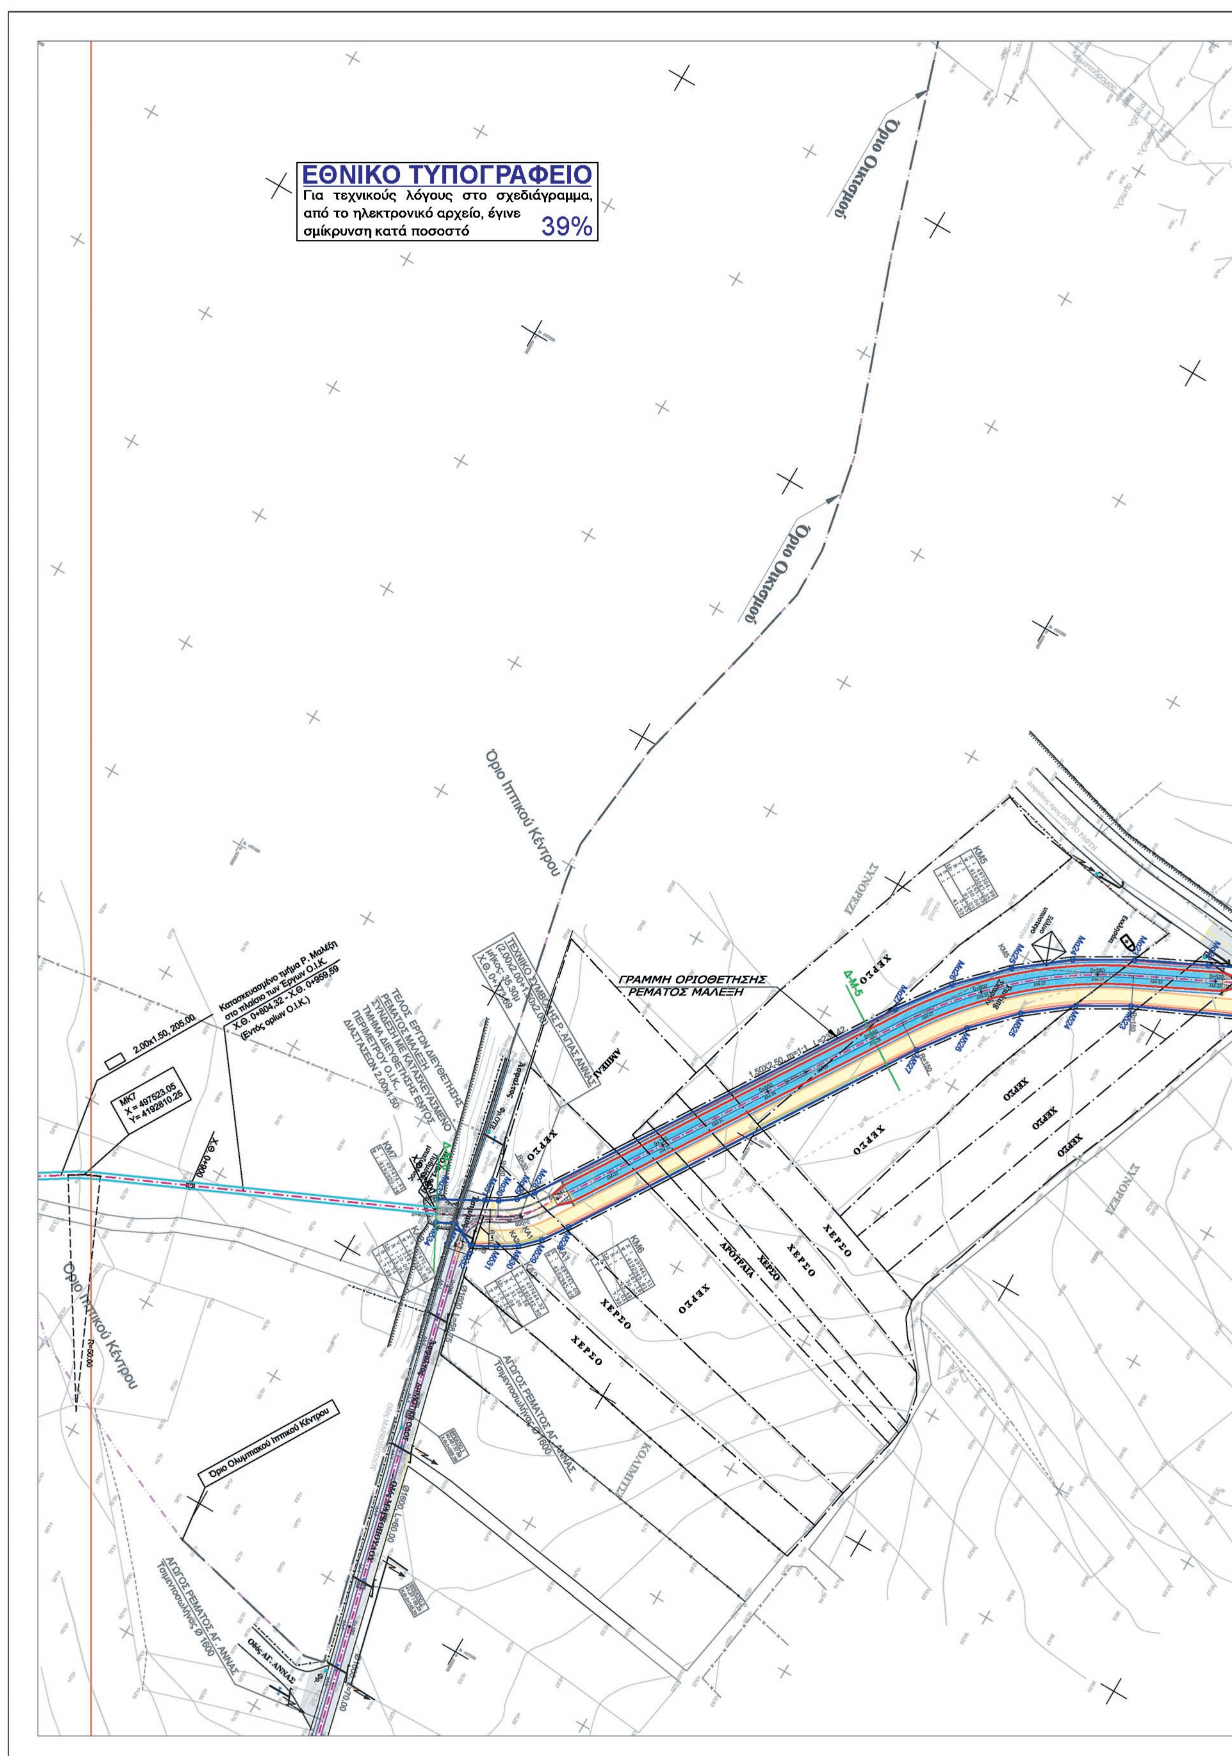
ΕΘΝΙΚΟ ΤΥΠΟΓΡΑΦΕΙΟ
Για τεχνικούς λόγους στο σχεδιάγραμμα, από το ηλεκτρονικό αρχείο, έγινε σμίκρυνση κατά ποσοστό 39%
Όριο Οικισμού
Όριο Οικισμού
Όριο Ιππικού Κέντρου
ΓΡΑΜΜΗ ΟΡΙΟΘΕΤΗΣΗΣ ΡΕΜΑΤΟΣ ΜΑΛΕΞΗ
Όριο Ιππικού Κέντρου
Όριο Ολυμπιακού Ιππικού Κέντρου
ΧΕΡΣΟ
ΑΡΟΤΡΑΙΑ
2.00x1.50, 205.00
MK7
X= 497523.05
Y= 4192810.25

ΓΡΑΜΜΗ ΟΡΙΟΘΕΤΗΣΗΣ
ΡΕΜΑΤΟΣ ΜΑΛΕΞΗ

ΓΡΑΜΜΗ ΟΡΙΟΘΕΤΗΣΗΣ
ΡΕΜΑΤΟΣ ΑΓ. ΓΕΩΡΓΙΟΥ

ΜΑΡΚΟΠΟΥΛΟ ΜΕΣΟΓΑΙΑΣ
05088

ΜΠΟΥΛΑΙΤΣΑ

Χωματόδρομος

ΑΜΠΕΛΙ

ΧΕΡΣΟ


ΑΡΟΤΡΑΙΑ

ΕΛΑΙΩΝΑΣ

ΚΑΤΟΙΚΙΑ

ΔΗΜΟΤΙΚΗ ΟΔΟΣ


προς ΠΟΡΤΟ ΡΑΦΤΗ

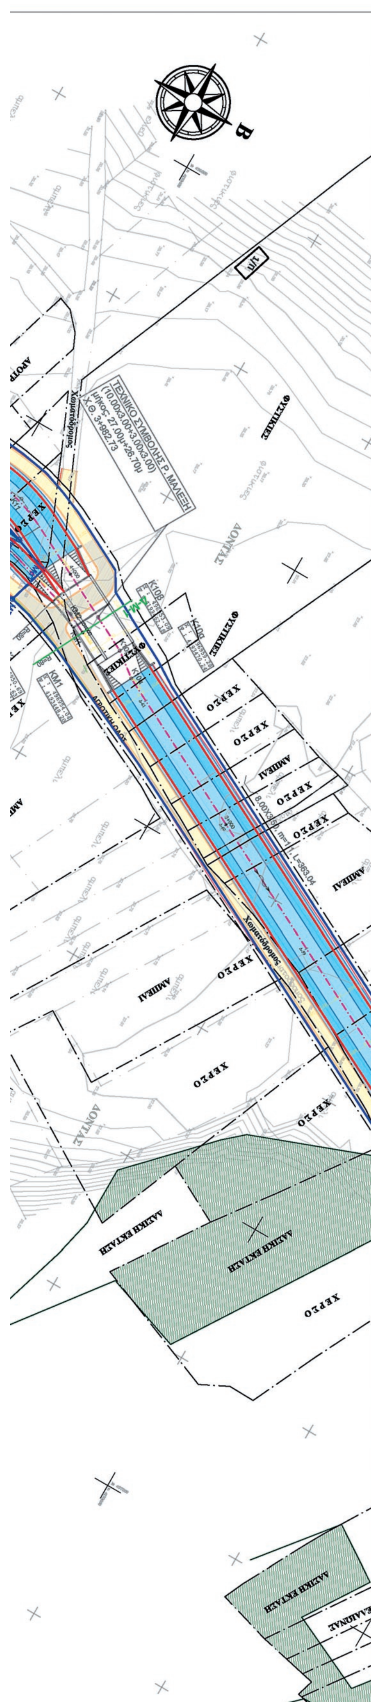

ΣΥΝΤΕΤΑΓΜΕΝΕΣ ΚΟΡΥΦΩΝ ΟΡΙΟΓΡΑΜΜΗΣ ΡΕΜΑΤΟΣ ΜΑΛΕΞΗ		
Αριστερά	X	Y
Μα1	496942.34	4193426.06
Μα2	496937.66	4193413.82
Μα3	496936.41	4193406.12
Μα4	496936.26	4193397.38
Μα5	496936.96	4193389.56
Μα6	496939.24	4193379.87
Μα7	496942.98	4193371.14
Μα8	496948.93	4193361.54
Μα9	496957.52	4193352.02
Μα10	496965.53	4193345.95
Μα11	496964.12	4193341.38
Μα12	497063.92	4193298.91
Μα13	497090.32	4193287.47
Μα14	497092.15	4193291.30
Μα15	497170.65	4193258.08
Μα16	497177.49	4193254.86
Μα17	497187.93	4193248.02
Μα18	497197.21	4193240.51
Μα19	497204.62	4193233.00
Μα20	497212.33	4193222.97
Μα21	497218.63	4193212.02
Μα22	497271.03	4193104.86
Μα23	497282.02	4193082.39
Μα24	497292.48	4193064.20
Μα25	497305.29	4193047.61
Μα26	497320.21	4193032.90
Μα27	497337.00	4193020.32
Μα28	497452.07	4192945.68
Μα29	497456.87	4192941.59
Μα30	497460.48	4192936.42
Μα31	497462.63	4192932.34
Μα32	497470.52	4192918.00
Δεξιά	X	Y
Μδ1	496956.18	4193421.96
Μδ2	496953.58	4193406.59
Μδ3	496953.46	4193392.16
Μδ4	496957.88	4193377.92
Μδ5	496962.25	4193369.84
Μδ6	496968.22	4193362.84
Μδ7	496975.38	4193357.06
Μδ8	496983.44	4193352.73
Μδ9	497060.70	4193320.04
Μδ10	497084.09	4193310.16
Μδ11	497153.44	4193280.50
Μδ12	497156.44	4193273.84
Μδ13	497174.13	4193266.40
Μδ14	497181.68	4193262.95
Μδ15	497193.56	4193256.88
Μδ16	497204.64	4193248.68
Μδ17	497212.27	4193240.31
Μδ18	497221.44	4193228.75
Μδ19	497228.11	4193216.69
Μδ20	497256.79	4193157.91
Μδ21	497271.20	4193128.10
Μδ22	497279.61	4193125.19
Μδ23	497296.02	4193089.07
Μδ24	497305.42	4193072.77
Μδ25	497316.93	4193057.87
Μδ26	497330.35	4193044.65
Μδ27	497345.39	4193033.37
Μδ28	497456.29	4192961.44
Μδ29	497464.62	4192955.63
Μδ30	497470.30	4192949.80
Μδ31	497474.30	4192943.49
Μδ32	497478.35	4192935.71
Μδ33	497474.33	4192927.66
Μδ34	497477.47	4192921.62

ΥΠΟΜΝΗΜΑ

- Αξονας προτεινόμενης διευθέτησης
- Οριο πλημύρας (Τ= 50 έτη)
- Οριογραμμές ρέματος και σημεία συντεταγμένων επί αυτών δεξιά (δ11) και αριστερά (α11), (κατά την ροή του ρέματος)
- 6.00Χ3.00, m=1:1, L=910.10 — Τραπεζοειδής τάφρος πλάτους 6.00μ, ύψους 3.00 μ, κλίσης πρανών 1:1 και μήκους 910.10μ, σε όρυγμα από την αριστερή και σε επίχωμα από τη δεξιά πλευρά κατά τη φορά της ροής, επενδεδυμένη με συρματοστρώμνες ή με γαιοκυψέλες με αγκύρωση της επένδυσης κατά 1.00μ στη στέψη
- Οδός επιτήρησης πλάτους 4.00μ με ιρλανδική διάβαση
- Ανάχωμα πλάτους 3.00μ από τη δεξιά πλευρά της τάφρου κατά τη φορά της ροής
- Ορθογωνικός οχετός κατασκευασμένος στα πλαίσια των έργων του Ο.Ι.Κ.
- Ø1600, L=60.00 — Αγωγός κυκλικής διατομής Ø1600 και μήκους 60.00μ με φρεάτιο.
- Αποκατάσταση υφιστάμενης ασφαλτοστρωμένης οδού
- ΟΡΙΟ ΟΛΥΜΠΙΑΚΟΥ ΙΠΠΙΚΟΥ ΚΕΝΤΡΟΥ (Ο.Ι.Κ.)
- ΟΡΙΟ ΟΙΚΙΣΜΟΥ
- ΟΡΙΟ ΙΔΙΩΤΙΚΩΝ ΕΚΤΑΣΕΩΝ

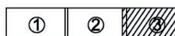

ΕΛΛΗΝΙΚΗ ΔΗΜΟΚΡΑΤΙΑ
ΥΠΟΥΡΓΕΙΟ ΥΠΟΔΟΜΩΝ ΚΑΙ ΜΕΤΑΦΟΡΩΝ
ΓΕΝΙΚΗ ΓΡΑΜΜΑΤΕΙΑ ΥΠΟΔΟΜΩΝ
ΓΕΝΙΚΗ ΔΙΕΥΘΥΝΣΗ ΥΔΡΑΥΛΙΚΩΝ & ΚΤΙΡΙΑΚΩΝ ΥΠΟΔΟΜΩΝ
ΔΙΕΥΘΥΝΣΗ ΑΝΤΙΠΛΗΜΜΥΡΙΚΩΝ & ΕΓΓΕΙΟΒΕΛΤΙΩΤΙΚΩΝ ΕΡΓΩΝ (Δ.Α.Ε.Ε.)
ΤΜΗΜΑ ΣΧΕΔΙΑΣΜΟΥ ΠΡΟΓΡΑΜΜΑΤΙΣΜΟΥ ΚΑΙ ΜΕΛΕΤΩΝ

ΔΙΟΡΘΩΣΗ & ΜΕΡΙΚΗ ΤΡΟΠΟΠΟΙΗΣΗ ΤΗΣ ΜΕΛΕΤΗΣ ΜΕ ΤΙΤΛΟ : "ΜΕΛΕΤΗ ΟΡΙΟΘΕΤΗΣΗΣ ΡΕΜΑΤΟΣ ΜΑΛΕΞΗ ΑΝΑΤ. ΑΤΤΙΚΗΣ"

ΟΡΙΖΟΝΤΙΟΓΡΑΦΙΑ
(φύλλο 3/3)

ΑΡΙΘΜΟΣ ΣΧΕΔΙΟΥ: 2.3
ΚΛΙΜΑΚΑ: 1 : 1000
ΗΜΕΡΟΜΗΝΙΑ: ΔΕΚΕΜΒΡΙΟΣ 2016

ΣΥΝΤΑΞΗ — **Δ.Α.Ε.Ε.**
ΔΙΕΥΘΥΝΣΗ ΑΝΤΙΠΛΗΜΜΥΡΙΚΩΝ & ΕΓΓΕΙΟΒΕΛΤΙΩΤΙΚΩΝ ΕΡΓΩΝ
ΤΜΗΜΑ ΣΧΕΔΙΑΣΜΟΥ ΠΡΟΓΡΑΜΜΑΤΙΣΜΟΥ ΚΑΙ ΜΕΛΕΤΩΝ

ΔΙΕΥΘΥΝΣΗ ΑΝΤΙΠΛΗΜΜΥΡΙΚΩΝ & ΕΓΓΕΙΟΒΕΛΤΙΩΤΙΚΩΝ ΕΡΓΩΝ		ΟΝΟΜΑΤΕΠΩΝΥΜΟ	ΗΜΕΡΟΜΗΝΙΑ	ΥΠΟΓΡΑΦΗ
ΔΙΕΥΘΥΝΟΥΣΑ ΥΠΗΡΕΣΙΑ	ΣΥΝΤΑΞΗ	ΔΗΜ. ΕΥΘΥΜΙΑΔΟΥ ΠΟΛ. ΜΗΧΑΝΙΚΟΣ Α' β	ΔΕΚΕΜΒΡΙΟΣ 2016	
	ΕΛΕΓΧΘΗΚΕ Ο ΤΜΗΜΑΤΑΡΧΗΣ ΜΕΛΕΤΩΝ	Ι. ΚΑΝΕΛΛΟΠΟΥΛΟΣ ΑΓΡ.ΤΟΠ. ΜΗΧΑΝΙΚΟΣ Α' β	ΔΕΚΕΜΒΡΙΟΣ 2016	
ΠΡΟΪΣΤΑΜΕΝΗ ΑΡΧΗ	ΘΕΩΡΗΘΗΚΕ Ο ΔΙΕΥΘΥΝΤΗΣ Δ.Α.Ε.Ε.	ΑΝΤ. ΚΟΤΣΩΝΗΣ ΠΟΛ. ΜΗΧΑΝΙΚΟΣ Α' β	ΣΕΠΤΕΜΒΡΙΟΣ 2017	
ΕΓΚΡΙΤΙΚΗ ΑΠΟΦΑΣΗ		ΔΑΕΕ / 2315 π.ε. / Φ.Ε. ΜΑΟ 09 / 29-09-2017		



ΕΘΝΙΚΟ ΤΥΠΟΓΡΑΦΕΙΟ

Το Εθνικό Τυπογραφείο αποτελεί δημόσια υπηρεσία υπαγόμενη στο Υπουργείο Διοικητικής Ανασυγκρότησης και έχει την ευθύνη τόσο για τη σύνταξη, διαχείριση, εκτύπωση και κυκλοφορία των Φύλλων της Εφημερίδας της Κυβερνήσεως (ΦΕΚ), όσο και για την κάλυψη των εκτυπωτικών - εκδοτικών αναγκών του δημοσίου και του ευρύτερου δημόσιου τομέα (ν. 3469/2006/Α΄ 131 και π.δ. 29/2018/Α΄58).

1. ΦΥΛΛΟ ΤΗΣ ΕΦΗΜΕΡΙΔΑΣ ΤΗΣ ΚΥΒΕΡΝΗΣΕΩΣ (ΦΕΚ)

• Τα **ΦΕΚ σε ηλεκτρονική μορφή** διατίθενται δωρεάν στο **www.et.gr**, την επίσημη ιστοσελίδα του Εθνικού Τυπογραφείου. Όσα ΦΕΚ δεν έχουν ψηφιοποιηθεί και καταχωριστεί στην ανωτέρω ιστοσελίδα, ψηφιοποιούνται και αποστέλλονται επίσης δωρεάν με την υποβολή αίτησης, για την οποία αρκεί η συμπλήρωση των αναγκαίων στοιχείων σε ειδική φόρμα στον ιστότοπο www.et.gr.

• Τα **ΦΕΚ σε έντυπη μορφή** διατίθενται σε μεμονωμένα φύλλα είτε απευθείας από το Τμήμα Πωλήσεων και Συνδρομητών, είτε ταχυδρομικά με την αποστολή αιτήματος παραγγελίας μέσω των ΚΕΠ, είτε με ετήσια συνδρομή μέσω του Τμήματος Πωλήσεων και Συνδρομητών. Το κόστος ενός ασπρόμαυρου ΦΕΚ από 1 έως 16 σελίδες είναι 1,00 €, αλλά για κάθε επιπλέον οκτασέλιδο (ή μέρος αυτού) προσαυξάνεται κατά 0,20 €. Το κόστος ενός έγχρωμου ΦΕΚ από 1 έως 16 σελίδες είναι 1,50 €, αλλά για κάθε επιπλέον οκτασέλιδο (ή μέρος αυτού) προσαυξάνεται κατά 0,30 €. Το τεύχος Α.Σ.Ε.Π. διατίθεται δωρεάν.

• **Τρόποι αποστολής κειμένων προς δημοσίευση:**

Α. Τα κείμενα προς δημοσίευση στο ΦΕΚ, από τις υπηρεσίες και τους φορείς του δημοσίου, αποστέλλονται ηλεκτρονικά στη διεύθυνση **webmaster.et@et.gr** με χρήση προηγμένης ψηφιακής υπογραφής και χρονοσήμανσης.

Β. Κατ’ εξαίρεση, όσοι πολίτες δεν διαθέτουν προηγμένη ψηφιακή υπογραφή μπορούν είτε να αποστέλλουν ταχυδρομικά, είτε να καταθέτουν με εκπρόσωπό τους κείμενα προς δημοσίευση εκτυπωμένα σε χαρτί στο Τμήμα Παραλαβής και Καταχώρισης Δημοσιευμάτων.

• Πληροφορίες, σχετικά με την αποστολή/κατάθεση εγγράφων προς δημοσίευση, την ημερήσια κυκλοφορία των Φ.Ε.Κ., με την πώληση των τευχών και με τους ισχύοντες τιμοκαταλόγους για όλες τις υπηρεσίες μας, περιλαμβάνονται στον ιστότοπο (www.et.gr). Επίσης μέσω του ιστότοπου δίδονται πληροφορίες σχετικά με την πορεία δημοσίευσης των εγγράφων, με βάση τον Κωδικό Αριθμό Δημοσιεύματος (ΚΑΔ). Πρόκειται για τον αριθμό που εκδίδει το Εθνικό Τυπογραφείο για όλα τα κείμενα που πληρούν τις προϋποθέσεις δημοσίευσης.

2. ΕΚΤΥΠΩΤΙΚΕΣ - ΕΚΔΟΤΙΚΕΣ ΑΝΑΓΚΕΣ ΤΟΥ ΔΗΜΟΣΙΟΥ

Το Εθνικό Τυπογραφείο ανταποκρινόμενο σε αιτήματα υπηρεσιών και φορέων του δημοσίου αναλαμβάνει να σχεδιάσει και να εκτυπώσει έντυπα, φυλλάδια, βιβλία, αφίσες, μπλοκ, μηχανογραφικά έντυπα, φακέλους για κάθε χρήση, κ.ά.

Επίσης σχεδιάζει ψηφιακές εκδόσεις, λογότυπα και παράγει οπτικοακουστικό υλικό.

Ταχυδρομική Διεύθυνση: Καποδιστρίου 34, τ.κ. 10432, Αθήνα

ΤΗΛΕΦΩΝΙΚΟ ΚΕΝΤΡΟ: 210 5279000 - fax: 210 5279054

ΕΞΥΠΗΡΕΤΗΣΗ ΚΟΙΝΟΥ
Πωλήσεις - Συνδρομές: (Ισόγειο, τηλ. 210 5279178 - 180)
Πληροφορίες: (Ισόγειο, Γρ. 3 και τηλεφ. κέντρο 210 5279000)
Παραλαβή Δημ. Ύλης: (Ισόγειο, τηλ. 210 5279167, 210 5279139)

Ωράριο για το κοινό: Δευτέρα ως Παρασκευή: 8:00 - 13:30

Ιστότοπος: **www.et.gr**

Πληροφορίες σχετικά με την λειτουργία του ιστότοπου: **helpdesk.et@et.gr**

Αποστολή ψηφιακά υπογεγραμμένων εγγράφων προς δημοσίευση στο ΦΕΚ: **webmaster.et@et.gr**

Πληροφορίες για γενικό πρωτόκολλο και αλληλογραφία: **grammateia@et.gr**

Πείτε μας τη γνώμη σας,

για να βελτιώσουμε τις υπηρεσίες μας, συμπληρώνοντας την ειδική φόρμα στον ιστότοπό μας.

